


BOFAKTABLAD

HOCKEYKLUBBAN 2, LINKÖPING
2024-10-09




PLAN

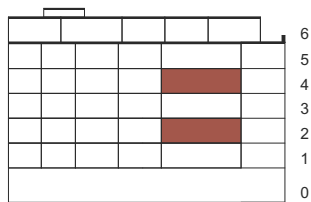

SEKTION

3 ROK ca 57m²

LGH 1208
1408

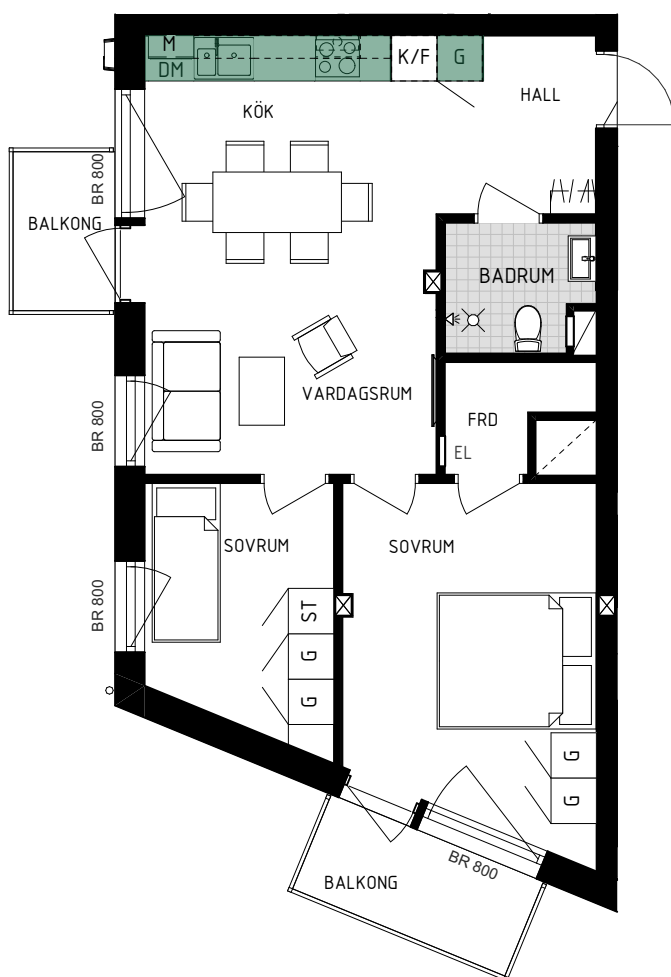

FÖRKLARINGAR

	HÄLL/UGN
	GARDEROB
	KYL/FRYS
	STÄDSKÅP
	DISKMASKIN
	MICRO
	EL/IT CENTRAL
	BRÖSTNINGSHÖJD FÖNSTER
	GOLVBRUNN
	KAPPHYLLA

GOLVMATERIAL:

KLINKER I BADRUM
ÖVRIGA RUM EKPARKETT

RUMSHÖJD CA 2490mm

VÄGGAR

KAKEL I BADRUM
ÖVRIGA RUM MÅLAT VITT

ÖVRIGT

KÖK SKOGSGRÖNT
2ST BALKONGER

SKALA 1:100



MÄTT ÄR CIRKAMÄTT.
MED RESERVATION FÖR ÄNDRINGAR OCH EVENTUELLA TRYCKFEL

VidaRe
Vida Real Estate