


BOFAKTABLAD

Förrådet 2 - Norrtälje

Safirgatan 13

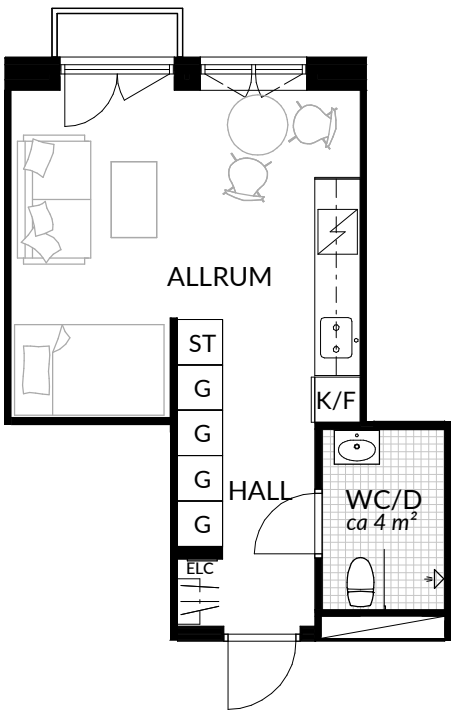

SKALA 1:100 (A4)

LÄGENHET: 1-1201	BOAREA: (CIRKA) 29,5 m ²	ANTAL RUM OCH KÖK 1																								
ORIENTERINGSVY 	SEKTIONSVY 	FÖRKLARINGAR <table><tr><td>G</td><td>Garderob</td><td>Klinker</td></tr><tr><td>G*</td><td>Lägre garderob</td><td>Hatthylla</td></tr><tr><td>ST</td><td>Städsåp</td><td>Öppningsbart fönster</td></tr><tr><td>H</td><td>Högsåp</td><td>ELC</td></tr><tr><td>Spis</td><td>Spis</td><td>RH</td></tr><tr><td>K</td><td>Kyl</td><td>Vindsförråd</td></tr><tr><td>F</td><td>Frys</td><td>Källarförråd</td></tr><tr><td>K/F</td><td>Kyl/frys</td><td></td></tr></table>	G	Garderob	Klinker	G*	Lägre garderob	Hatthylla	ST	Städsåp	Öppningsbart fönster	H	Högsåp	ELC	Spis	Spis	RH	K	Kyl	Vindsförråd	F	Frys	Källarförråd	K/F	Kyl/frys	
G	Garderob	Klinker																								
G*	Lägre garderob	Hatthylla																								
ST	Städsåp	Öppningsbart fönster																								
H	Högsåp	ELC																								
Spis	Spis	RH																								
K	Kyl	Vindsförråd																								
F	Frys	Källarförråd																								
K/F	Kyl/frys																									