

1 RUM OCH KÖK

27 KVM

TULLHUSGATAN 7B

1615-1093

Planlösningen är preliminär
och vi förbehåller oss rätten
till ändringar.

Omfattning och storlek på
schakt kan komma att
justeras.

Ytor är ungefärliga

UPPRÄTTAD: 2022-04-25

FÖRKLARINGAR

 Spishäll med inbyggd ugn

 K/F Kyl och frys

 DM Diskmaskin

 ST Städsåp

 G Garderob

 TP Tvättpelare


(M) Förberett för micro

EC Elcentral

 IL Installationslucka

 Hatthylla

----- Överskåp

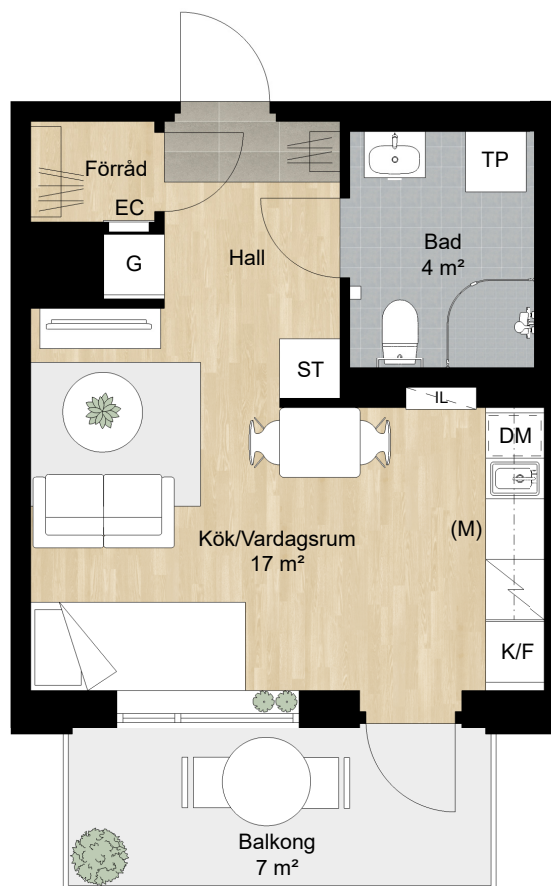

Takhöjd = 2,5 m



BH anger bröstningshöjd* på fönster.
Bröstningshöjd är 0,6 m om inget
annat anges.

*Bröstningshöjd = höjd från golv till
underkant fönster.



Skala 1:75

Lägenhet: 7B-1405

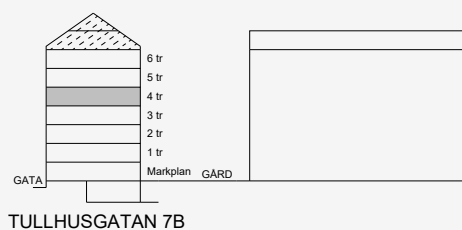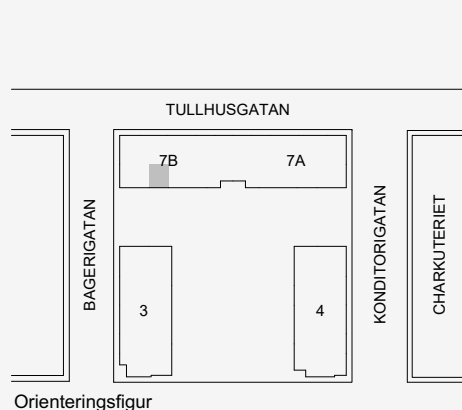

BALDER