


Norra vägen 49 B Plan 3

Objekt 7511-32

3 rum och kök

81 kvm

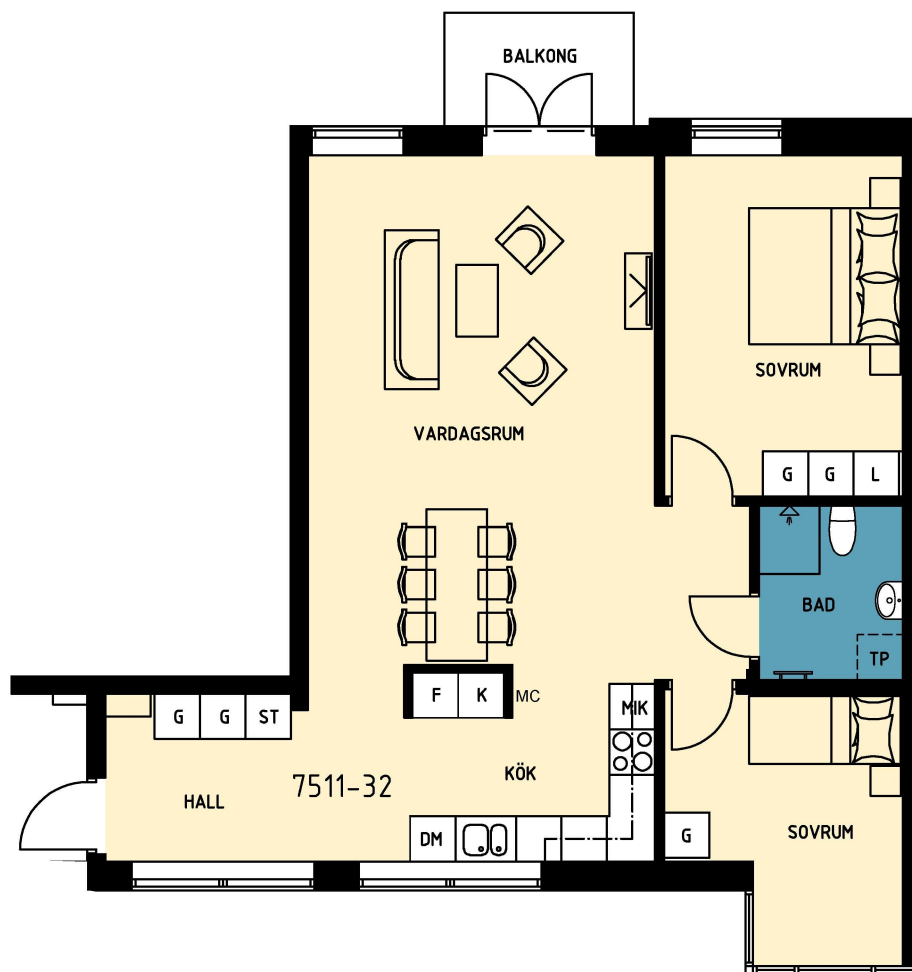

Skala 1:100

0 1 2 3 4 5 6 7 8 9 10m

Förklaringar:

G = garderob

L = linneskåp

ST = städsåp

K = kyl

F = frys


DM = diskmaskin

MIK = mikro

TP = förberett för tvättpelare

MC = mediacentral

Observera att ritningens exakthet ej kan garanteras.

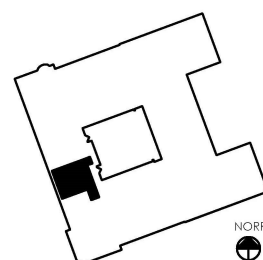

Orienteringsplan