


Storlek: 3 RoK
Area: ca 72 kvm
Lägenhet: 838-1232, 838-1242, 838-1252

Förklaring av
lägenhetsnr:
xxx-1121

↑ Löpnummer
 ↑ Våning
 ↑ Trapphus

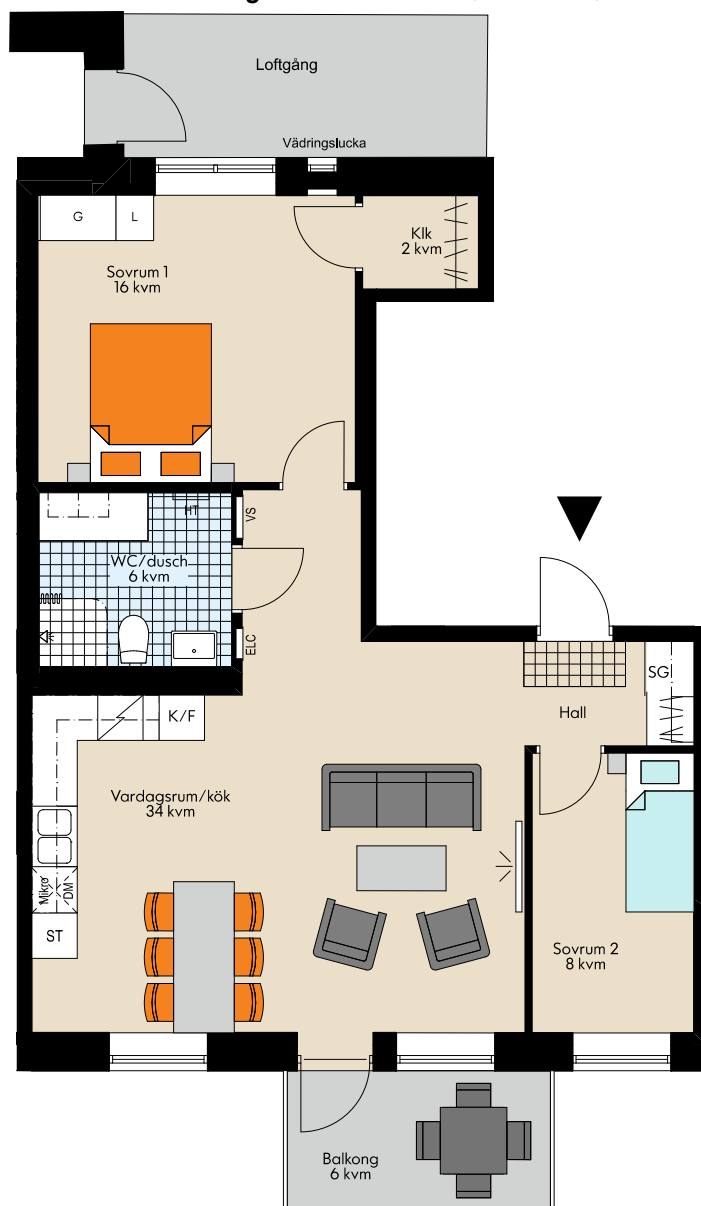

0 1 2 3 4 5m
 SKALA 1:100 (A4)

RUMSHÖJD: 2,5m (där ej annat anges).
 BRÖSTNINGSHÖJD FÖNSTER: 0,7m (där ej annat anges).
 Vägg vid TV-symbol är förstärkt, bredd ca 1,2 m.
 Vid VS, ELC samt installationsschakt finns vattenrör och elledningar. Borra ej, risk för läckage eller elfel.
 Med reservation för eventuella ändringar och ytväxlingar.

FÖRKLARINGAR

G	Garderob	K/F	Kyl/Frys
SG	Skjutdörrs-garderob		Induktionshäll med inbyggnadsugn
L	Linneskåp		Klädavyhängning
ST	Städkåp	VS	Skåp för rörkopplingar
DM	Diskmaskin	HT	Handdukstork
Mikro	Förberett för mikrovågsugn		Lägenhetens placering
ELC	Elcentral		

ORIENTERINGSFIGUR

2019-12-18

