


## LÄGENHET 1105, VITSTORKSVÄGEN 1

Våning 11, andra plan  
2 rum och kök, 57m<sup>2</sup>

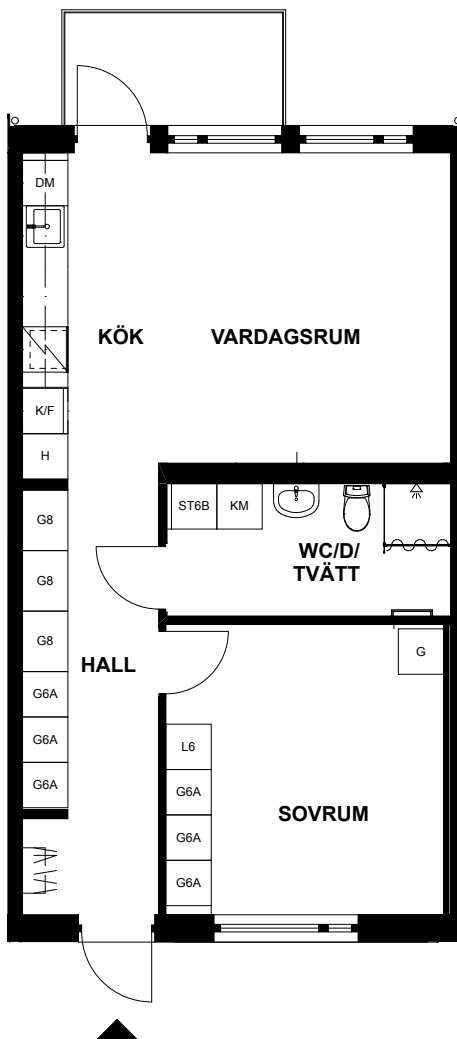

Balkong  
Tvättmaskin  
Torktumlare  
Dusch  
Diskmaskin



DM	Diskmaskin
G	Garderob*
HS	Högskap
L	Linneskåp*
K	Kyl
F	Frys
TM	Tvättmaskin
TT	Torktumlare
	Spishäll
	Klädhängare
	Schakt
TF	Takfönster

\*Ev. följande siffror och bokstaver betecknar olika typer av inredning i garderob och linneskåp.

SKALA 1:100

