

Eriks gränd

47 kvm
2 rum och kök

Hus: 5
Lgh: 5-1103, 5-1203, 5-1303
Upplåtelseform: Hyresrätt
Plan: 11, 12, 13

Diskmaskin

Ugn och häll

Kylskåp och frys

Överskåp

Duschvägg

Förberett för tvättmaskin och torktumlare

Klädförvaring

Linneskåp

Städskap

Elcentral

Radiator

Hatthylla

TH




Takhöjd vid inklädnad/lokal försänkning

Takhöjd 2,5m om inget annat anges.

Bröstningshöjd 0,6m om inget annat anges.

Mått anges i meter.

Kvadratmeter är cirka.

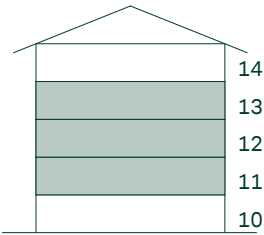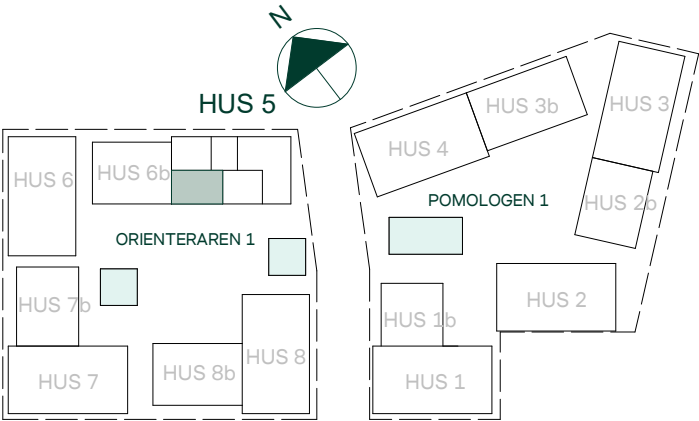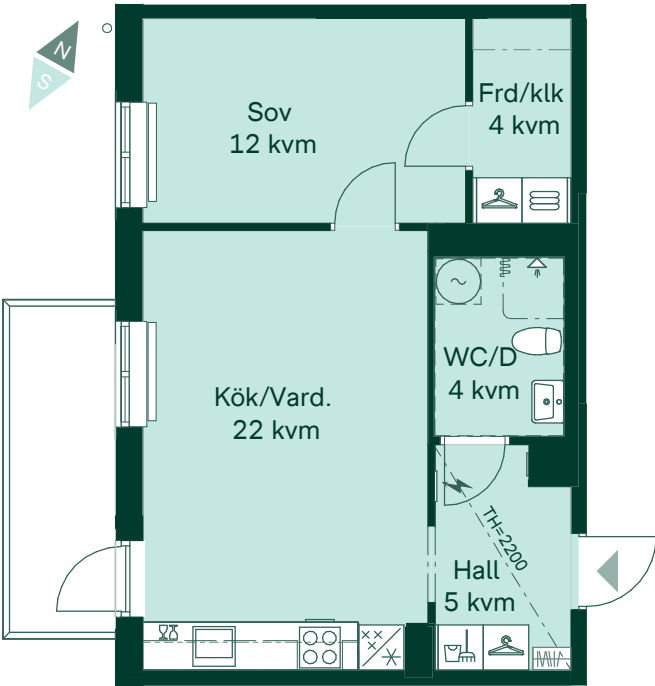

SKALA 1:100

0 1 2 3 4 5

Reservation för eventuella ändringar och ytavvikelser.
Datum: 2021-06-24