


BOFAKTABLAD

HOCKEYKLUBBAN 2, LINKÖPING
2024-10-09

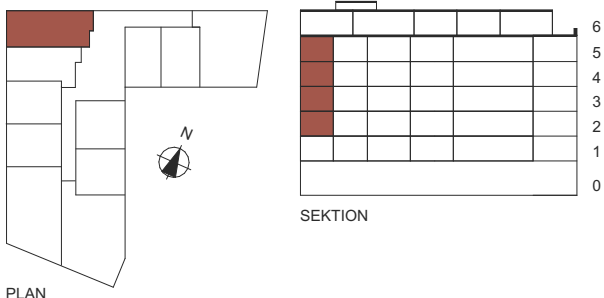

1 ROK ca 36m²

LGH 1201
1301
1401
1501

FÖRKLARINGAR

	HÄLL/UGN
	GARDEROB
	KOMBINERAD KYL/FRYS
	STÄDSKÅP
	MICRO
	EL/IT CENTRAL
	BRÖSTNINGSHÖJD FÖNSTER
	GOLVBRUNN
	KAPPHYLLA

GOLVMATERIAL:

KLINKER I BADRUM
ÖVRIGA RUM EKPARKETT

RUMSHÖJD CA 2490mm


VÄGGAR

KAKEL I BADRUM
ÖVRIGA RUM MÅLAT VITT

ÖVRIGT

KÖK SKOGSGRÖNT

BALKONG

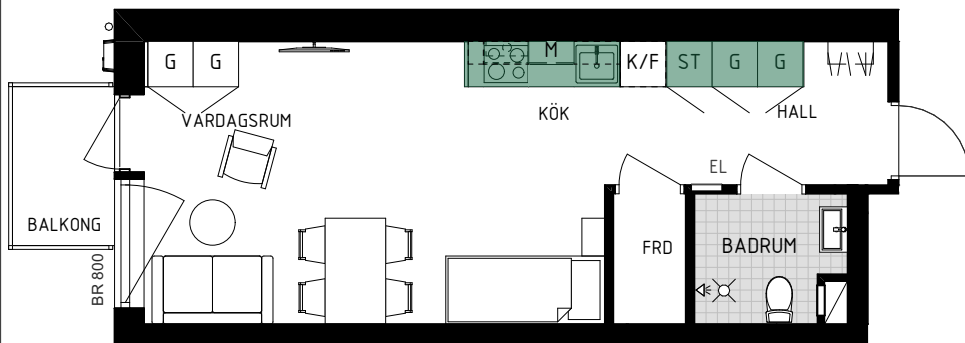

SKALA 1:100



MÄTT ÄR CIRKAMÄTT.
MED RESERVATION FÖR ÄNDRINGAR OCH EVENTUELLA TRYCKFEL

VidaRe

Vida Real Estate