

1 Rok


31,5 m²

Näckrosen
Jordbro

Gatuadress
Rundmössegränd 3

Lägenhetsnummer
1203

Förrådsnummer
134

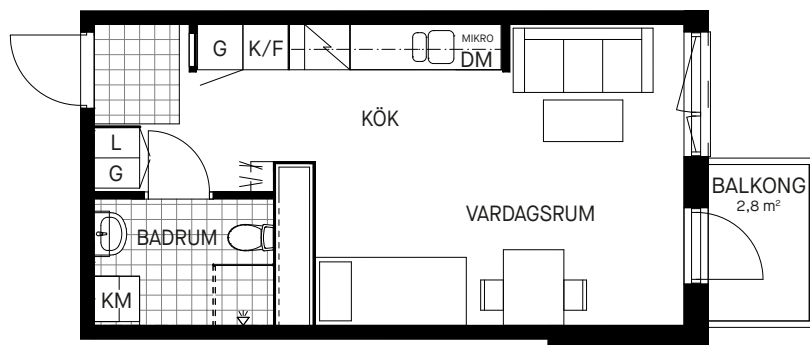

0 1 2 3 4 5m

Skala 1:100

Samtliga ytangivelser är preliminära.
Presenterad planlösning är ett möbleringsförslag.
Rumshöjd generellt 2.55 - 2.7 m. Inklädnader i tak
samt undertak med lägre höjd kan förekomma.

Bröstningshöjd öppningsbara fönster: 550 mm
Bröstningshöjd ej öppningsbara fönster: Omm

Mindre avvikelser kan förekomma.



Teckenförklaringar

G	Garderob	H	Högsåp
L	Linnesåp	HTH	Hatthylla
ST	Stådsåp	TM	Tvättmaskin
SP	Spis med glashåll	TT	Torktumlare
K	Kyl	KM	Kombimaskin
F	Frys		
K/F	Kyl och frys		

