


3 rok, 55 kvm

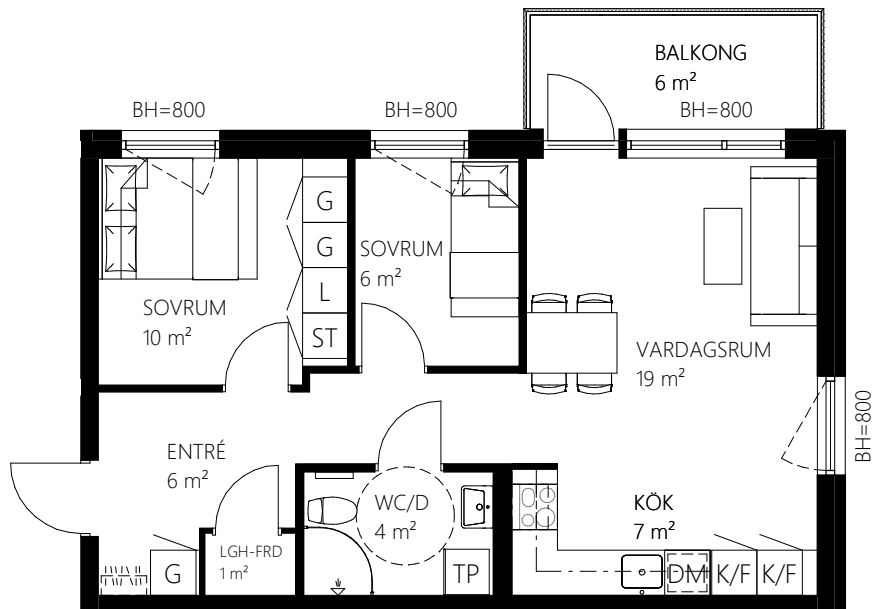


Teckenförklaring



Spishäll
Överskåp
G Garderob
L Linneskåp
ST Städskåp
HS Högskåp
K/F Kyl/frys
Elskåp

DM Diskmaskin
TP Tvättpelare
KM Kombimaskin tvätt/tork med bänkskiva ovan
BH Bröstningshöjd
KLK Klädkammare
LGH-FRD Lägenhetsförråd
Skjutsdörrar



SKALA 1:100

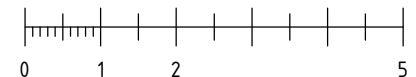

METER

Norra Kajen Kv Pollaren

G1103 Våning 1

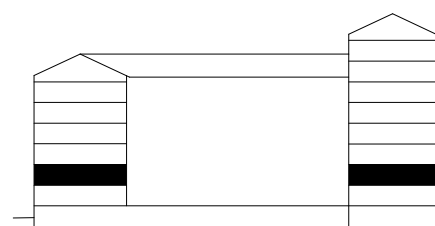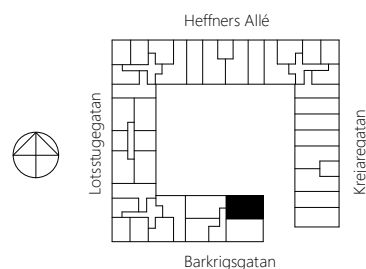

Plan 17 = våning 7
Plan 16 = våning 6
Plan 15 = våning 5
Plan 14 = våning 4
Plan 13 = våning 3
Plan 12 = våning 2
Plan 11 = våning 1
Plan 10 = entréplan
Plan 9 = källarvåning