


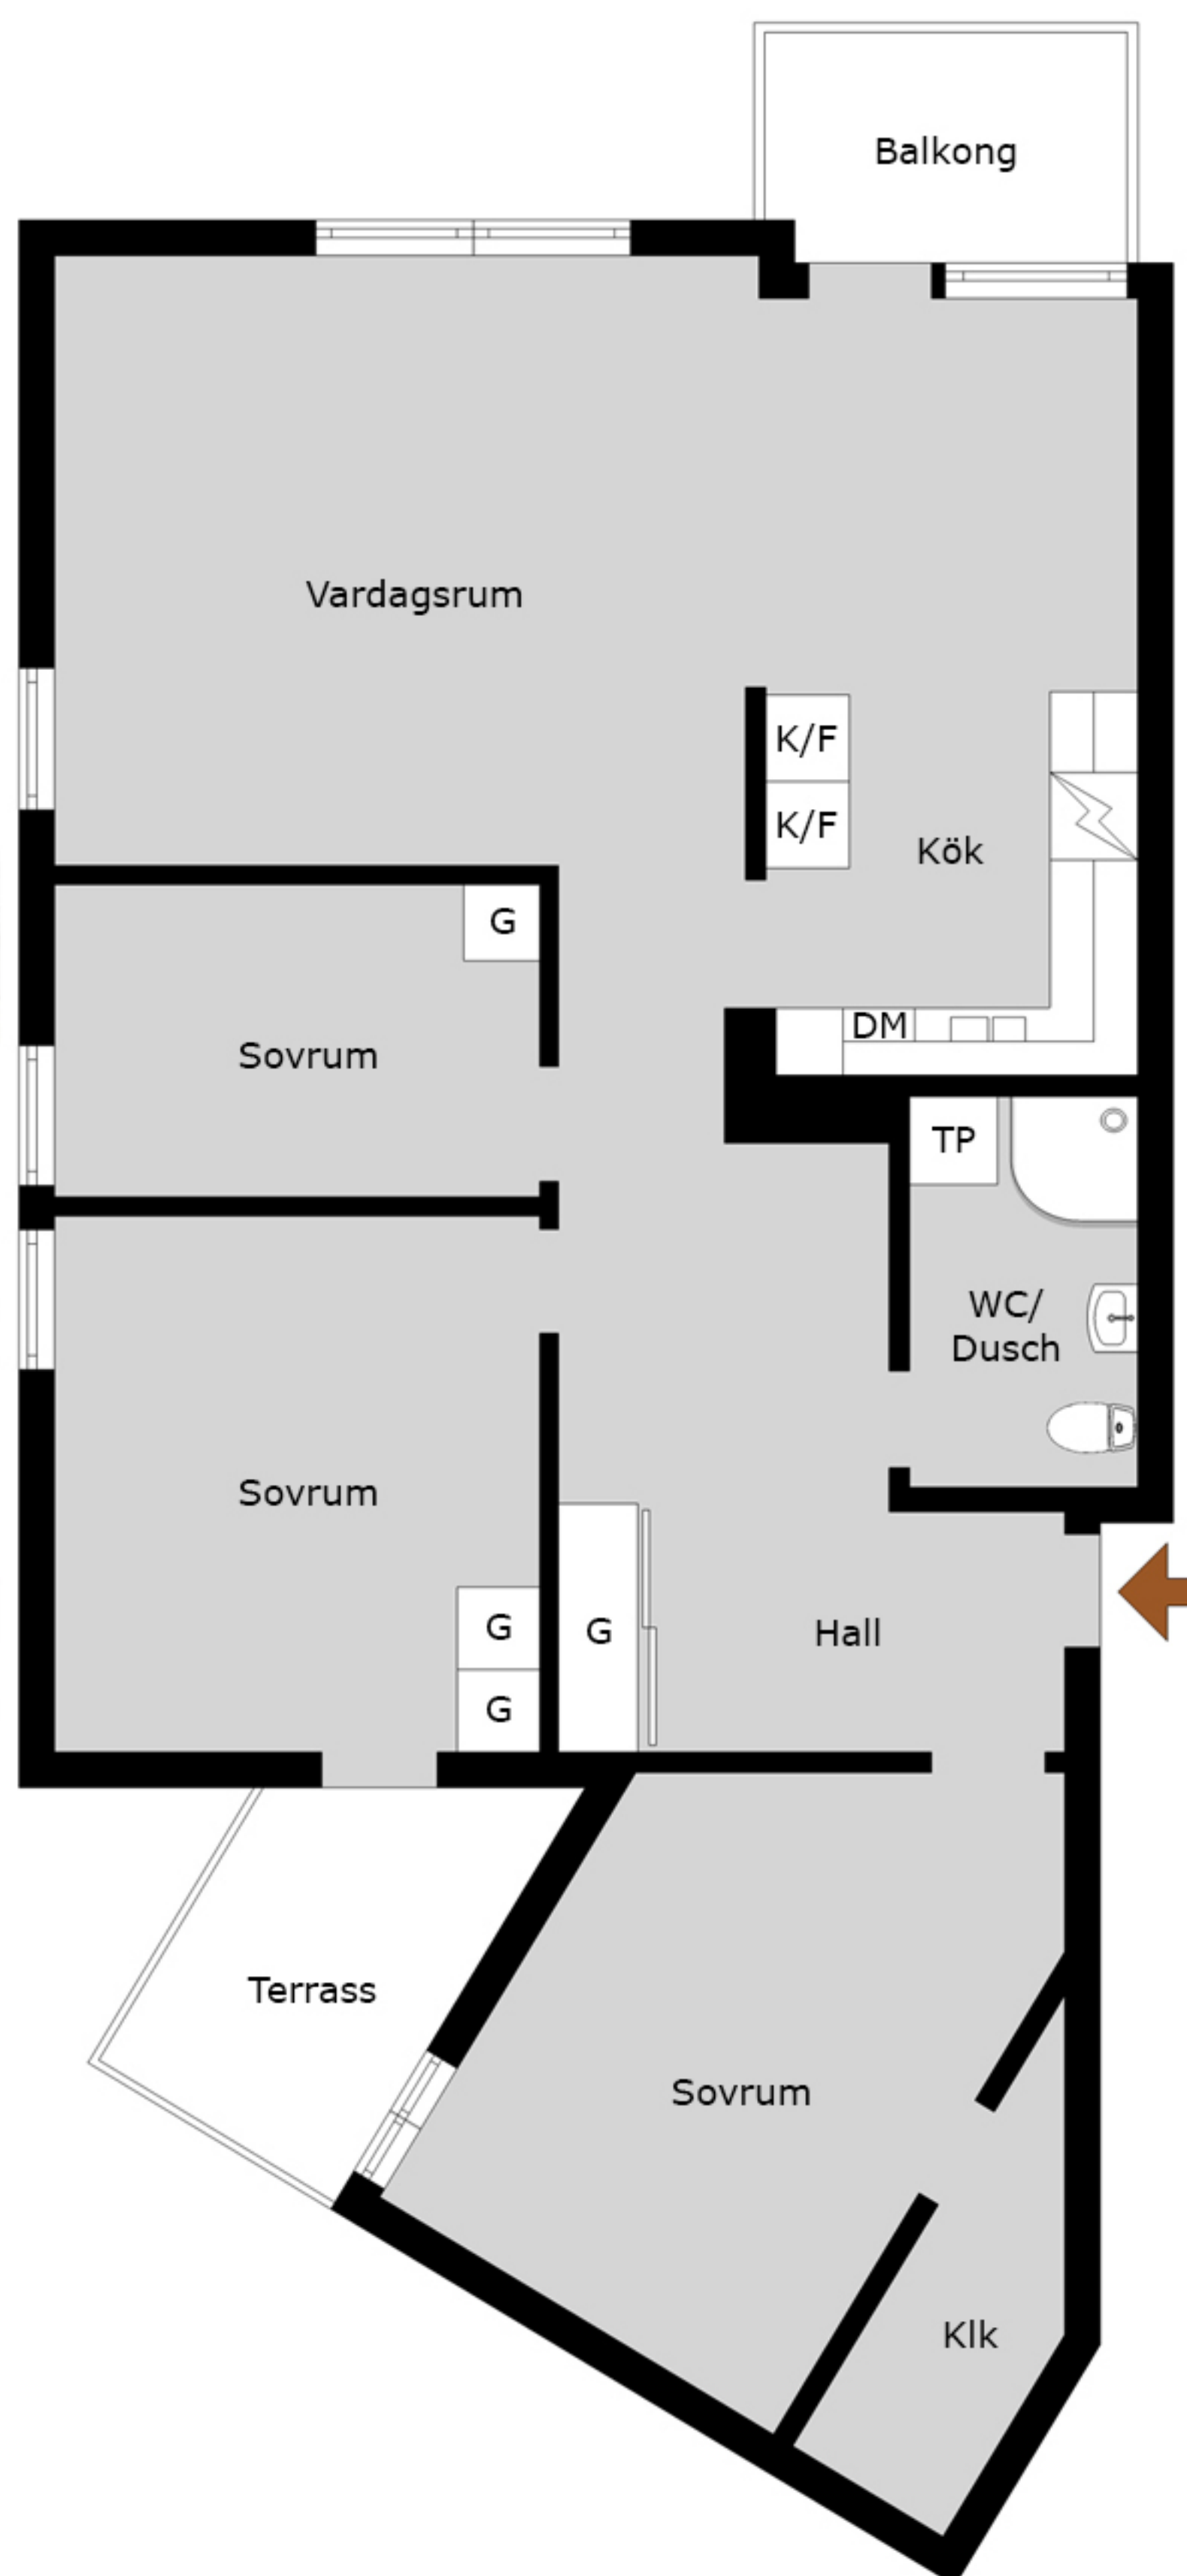

Västra Kanalgatan 3
4 RoK
95 m²

Med reservation för avvikelser. Planskissen är ej skalenlig