



Gata: Bygatan 22
Våning: Markplan
Fastighet: Kv. Höskrindan
Rum: 2 Rokv
Yta: 44 m²

nr: 969-1602
Lmv nr: 1001

Övrigt: *Nyproducerad
*IKEA-Kök
*Kaklat Badrum
*Franskbalkong
*Parkett i Vardagsrum och Sovrum
*Förberett för diskmaskin
*Förberett för tvättmaskin

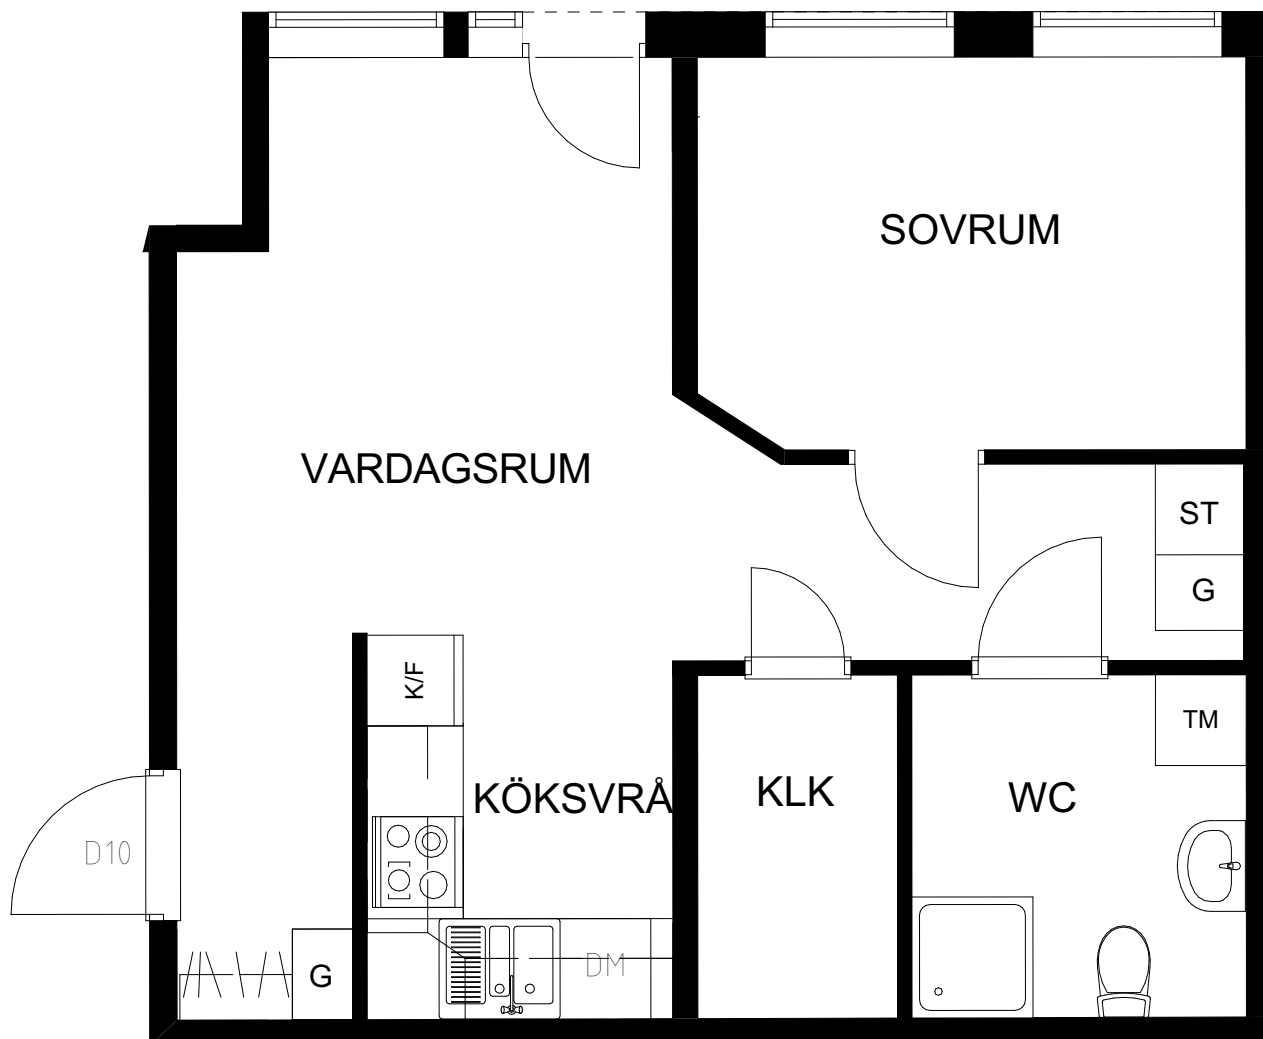

SKALA 1:50

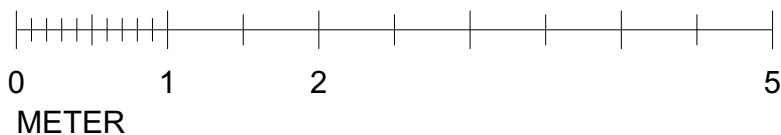

OBS! Vi reserverar oss för eventuella ytavvikelser