

2 RUM OCH KÖK


51 KVM

KNEKTEGÅRDSGATAN 19 B
1714-1064

Planlösningen är preliminär
och vi förbehåller oss rätten
till ändringar.

Omfattning och storlek på
schakt kan komma att
justeras.

UPPRÄTTAD: 2023-05-17

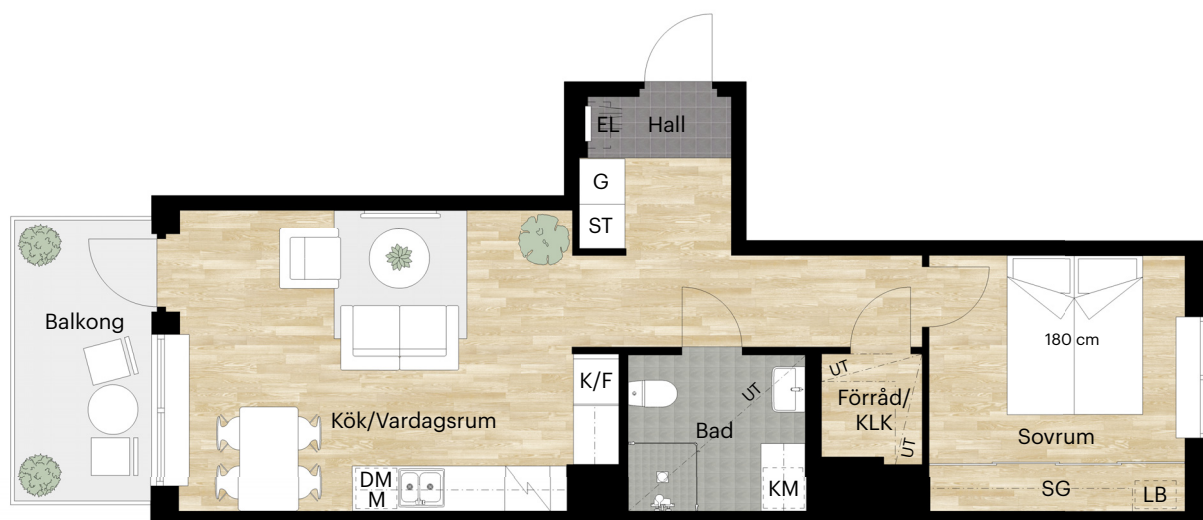

FÖRKLARINGAR

Takhöjd = 2,5 m

BH anger bröstningshöjd* på fönster.
Bröstningshöjd är 0,6 m om inget
annat anges.

*Bröstningshöjd = höjd från golv till
underkant fönster.


*Undertak lokalt nedsänkt minsta takhöjd 2,25 m

	Spishäll med inbyggd ugn		LB Linneback		Kapphylla
	K/F Kyl och Frys		KM Kombimaskin		KLK Klädkammare
	DM Diskmaskin		M Micro i överskåp		Överskåp
	G Garderob		EL El och IT-skåp		Undertak*
	ST Städsåp		SG Skjutdörrsgarderob		




Skala 1:100 (1 cm på planritning motsvarar 100 cm i verkligheten)

Skatteverkets ID-nummer: 12-1108

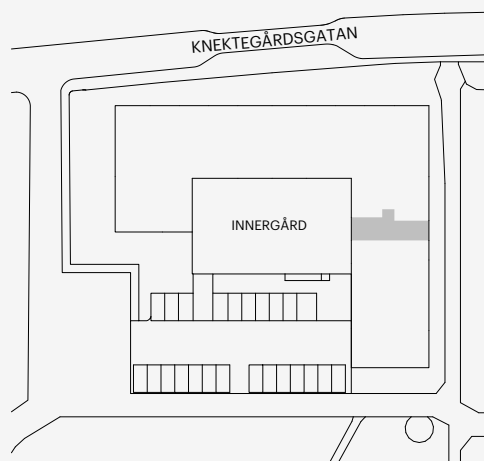

Orienteringsfigur

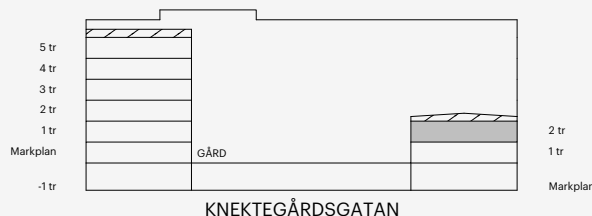

BALDER