

3 RUM OCH KÖK

78 KVM

KNEKTEGÅRDSGATAN 41 C

1715-1109

Planlösningen är preliminär och vi förbehåller oss rätten till ändringar.

Omfattning och storlek på schakt kan komma att justeras.

UPPRÄTTAD: 2023-08-22

FÖRKLARINGAR


	Spishäll		Överskåp
	Kyl		Undertak*
	Frys		SG Skjutdörrsgarderob
	Diskmaskin		
	Ugn och Mikrovågsugn i högskåp		
	Linneback		
	Städskåp		
	Tvättmaskin		
	Torktumlare		
	El och IT-skåp		

Takhöjd = 2,5 m


BH anger bröstningshöjd* på fönster.
Bröstningshöjd är 0,6 m om inget annat anges.

*Bröstningshöjd = höjd från golv till underkant fönster.


*Undertak lokalt nedsänkt minsta takhöjd 2,25 m

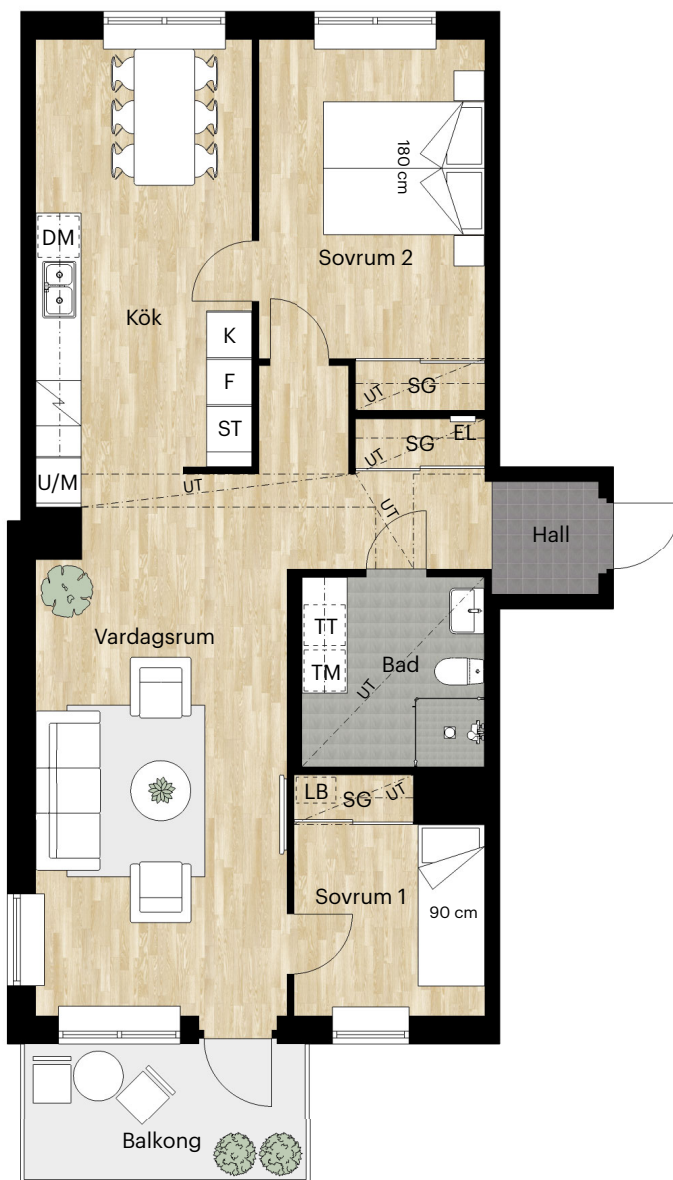

Skala 1:100 (1 cm på planritning motsvarar 100 cm i verkligheten)

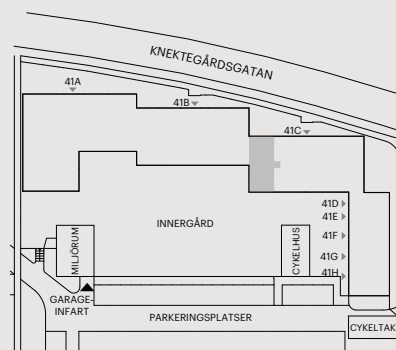

Orienteringsfigur

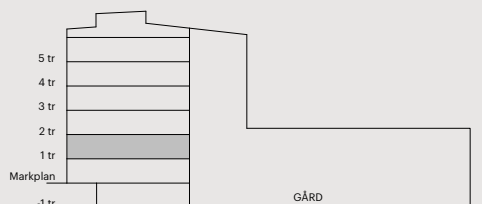

Skatteverkets
ID-nummer:
23-1105