

1 RUM OCH KÖK

26 KVM

KNEKTEGÅRD SGATAN 41 B

1715-1061


Planlösningen är preliminär
och vi förbehåller oss rätten
till ändringar.

Omfattning och storlek på
schakt kan komma att
justeras.

UPPRÄTTAD: 2023-08-22

FÖRKLARINGAR

-  Spishäll med inbyggd ugn
-  K/F Kyl och Frys
-  DM Diskmaskin
-  M Mikrovågsugn
-  G Garderob
-  L Linneskåp
-  ST Städskåp
-  KM Kombimaskin
- EL El och IT-skåp
- SG Skjutdörrsgarderob
-  Överskåp
-  Undertak*

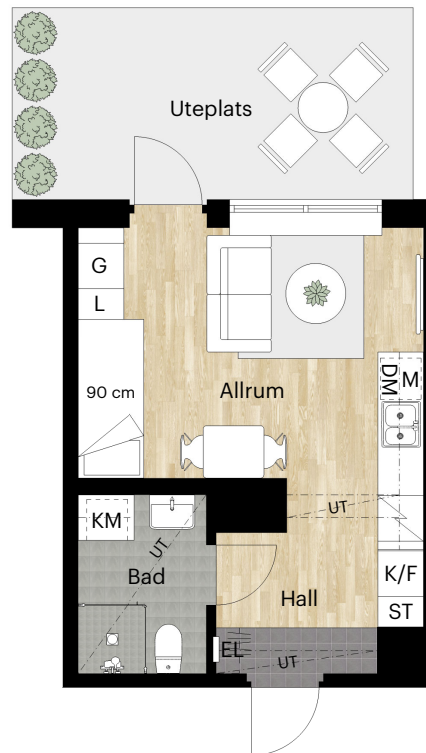

Takhöjd = 2,5 m



BH anger bröstningshöjd* på fönster.
Bröstningshöjd är 0,6 m om inget
annat anges.

*Bröstningshöjd = höjd från golv till
underkant fönster.

*Undertak lokalt nedsänkt minsta takhöjd 2,25 m



Skala 1:100 (1 cm på planritning motsvarar 100 cm i verkligheten)

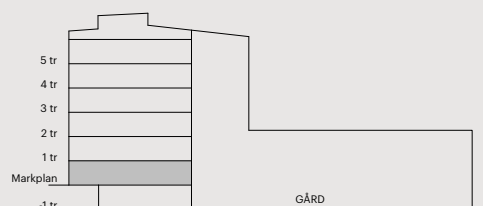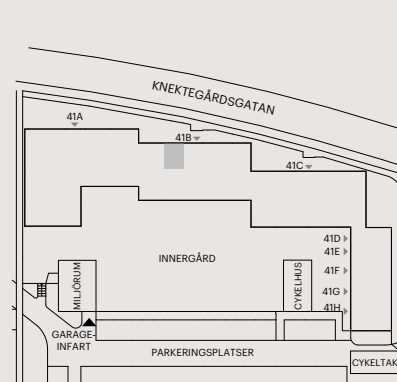

Skatteverkets
ID-nummer:
22-1006

Orienteringsfigur

BALDER