


BOFAKTABLAD

HOCKEYKLUBBAN 2, LINKÖPING
2024-10-09




PLAN

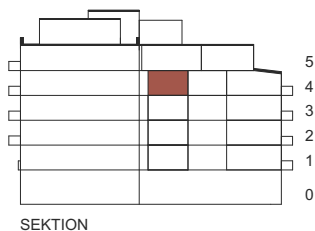

SEKTION

1 ROK ca 28m²

LGH 1404

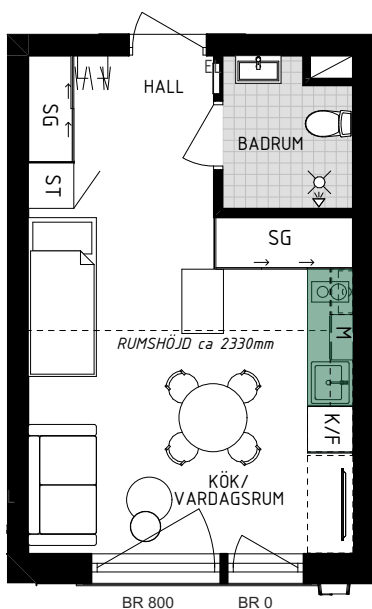

FÖRKLARINGAR

	HÄLL/UGN
	GARDEROB
	KYL/FRYS
	STÅDSKÅP
	MICRO
	SKJUTDÖRRS-GARDEROB
	EL/IT CENTRAL
	BRÖSTNINGSHÖJD FÖNSTER
	GOLVBRUNN
	KAPPHYLLA

GOLVMATERIAL:

KLINKER I BADRUM
ÖVRIGA RUM EKPARKETT

RUMSHÖJD CA 2490mm.
SÄNKT RUMSHÖJD ENLIGT BILD.

VÄGGAR

KAKEL I BADRUM
ÖVRIGA RUM MÅLAT VITT

ÖVRIGT

KÖK SKOGSGRÖNT

SKALA 1:100



MÅTT ÄR CIRKAMÅTT.
MED RESERVATION FÖR ÄNDRINGAR OCH EVENTUELLA TRYCKFEL

VidaRe
Vida Real Estate