
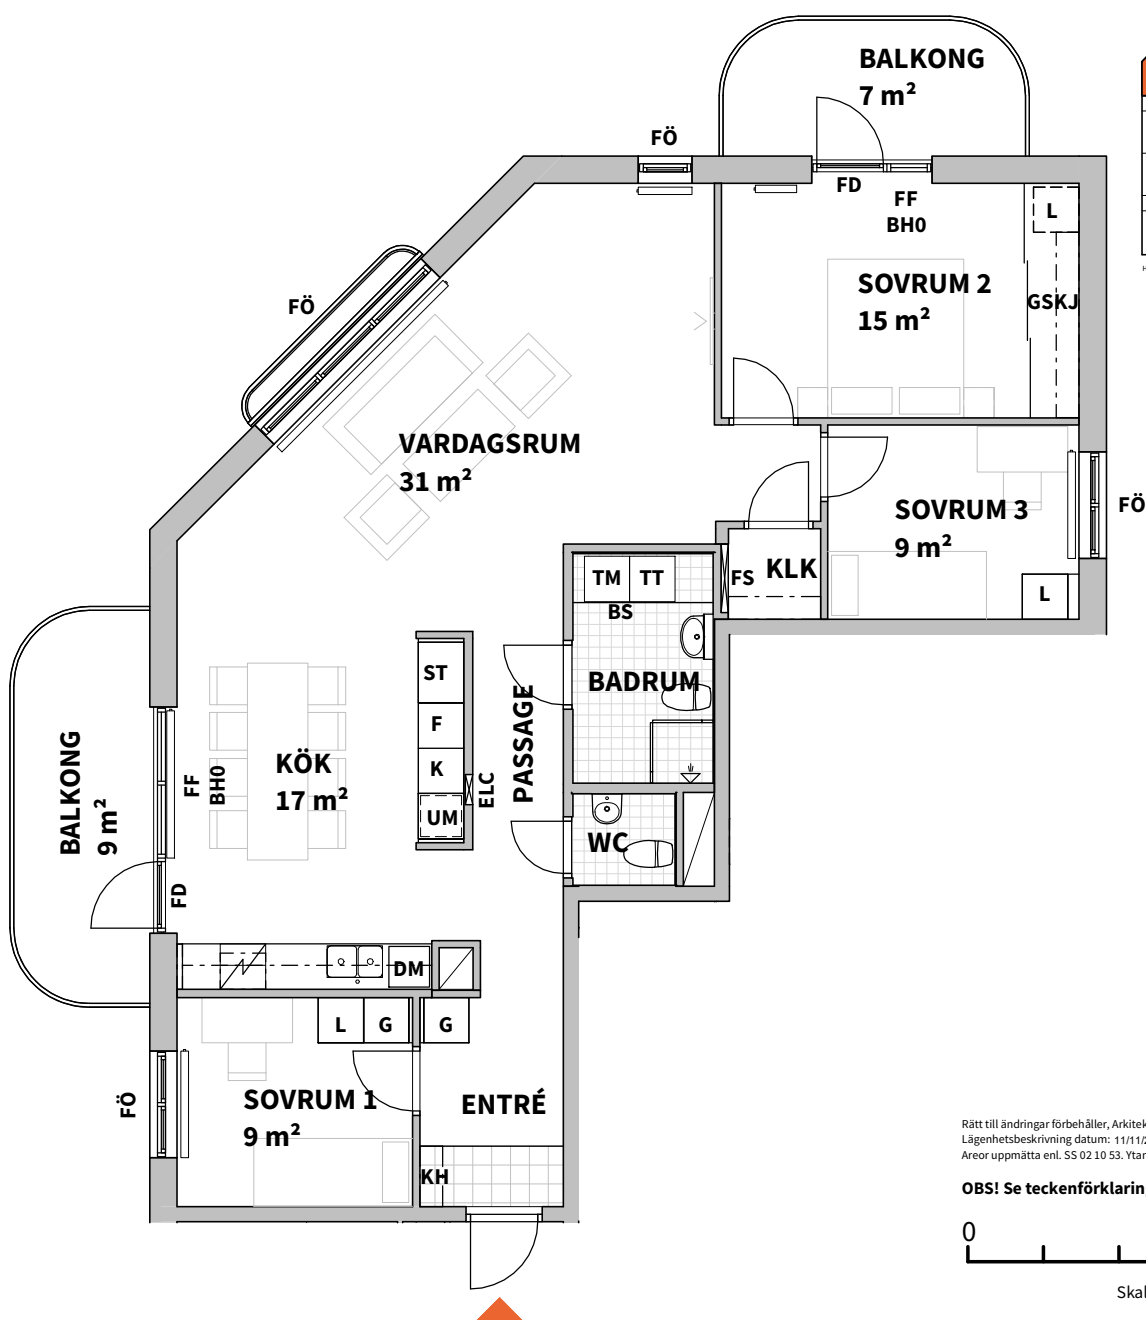
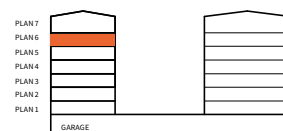


4
ROK

Hus	Plan	Storlek	Lägenhet
2	6	104,0 m ²	2B1601

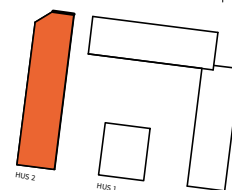

Rätt till ändringar förbehåller, Arkitekter: Krook & Tjäder Borås AB.
Lägenhetsbeskrivning datum: 11/11/23
Areor uppmätta enl. SS 02 10 53. Ytangivelser är preliminära.

OBS! Se teckenförklaring på nästa sida.

0 5m

Skala 1:100, 1cm=1meter (A4)

4
ROK

Hus	Plan	Storlek	Lägenhet
2	6	104,0 m ²	2B1601

K

KYL

UMUGN/MICRO
(INBYGGDA, PLACERADE
I HÖGSKÅP)**TM**

TVÄTTMASKIN



SCHAKT

FF/FÖ FÖNSTER FAST/ÖPPNINGSBART**F**

FRYS

G

GARDEROB

TT

TORKTUMLARE

ELCEL- OCH
MEDIACENTRAL**FD**

FÖNSTERDÖRR

K/F

KYL/FRYS

L

LINNESKÅP

KM

KOMBIMASKIN

FS

FÖRDELARSKÅP

BHANGER BRÖSTNINGSHÖJD
(OM INGET ANNAT ANGES
ÄR BRÖSTNINGSHÖJD 600MM)HÄLL
(INBYGGNADSUGN
PLACERAD UNDER HÄLL
OM U/M EJ FINNS)**ST**

STÄDSKÅP

BS

BÄNKSIVA



DUSCHPLATS



RADIATOR

DM

DISKMASKIN

H

HÖGSKÅP

FHFÖRRÅDSHYLLA
MED KLÄDSÅNG**UT**INBYGGD VENTILATIONS-
KANAL I TAK

• RUMSHÖJD 2,5 M

• SYNLIKA HORIZONTELLA OCH
VERTIKALA VATTENRÖR I VÅTRUM**M**

MICROVÅGSUGN

GSKJSKJUTDÖRRS-
GARDEROB
(HYLLA OCH KLÄDSTÅNG ENL.
LÄGENHETSBLAD INGÅR)**KH**PLATS FÖR
KAPPHYLLALägenhetsbeskrivning
Datum: 11/11/23Rätt till ändringar förbehålles
Arkitekter: Krook & Tjäder AB BoråsAreor uppmätta enligt SS 02 10 53
Ytangivelser är preliminära

Skala 1:100, 1cm=1meter (A4)