


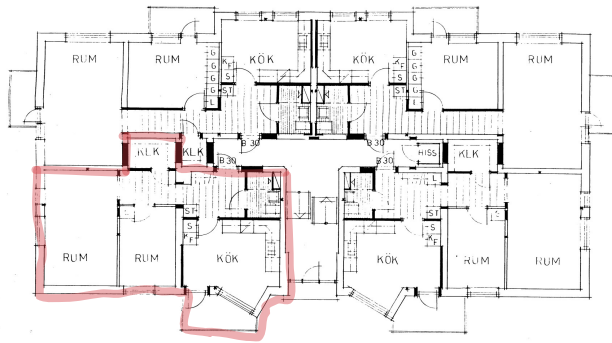

BOTTENVÄNING

C-REV OMRIKAD 86.08.05 E.F.

099965

8412-6c

TRANAN 26, LANDSKRONA
OMBEGGNAÐSRITNING
BOTTENVÄNING
SKALA 1:100

THOMAEUS ARKITEKTKONTOR
STORGATAN 23 B, 261 31 LANDSKRONA · TEL. 0418-187 84

LANDSKRONA 86.08.05 E.F. E. F. M. K.

2

3

4

RULLE

187

14,8X

Mikrotjänst

3

2