


Västerås, Kv Råby
Kungsfågelgatan 42
3 Rok
Ca 81 m²

IKANO
Bostad

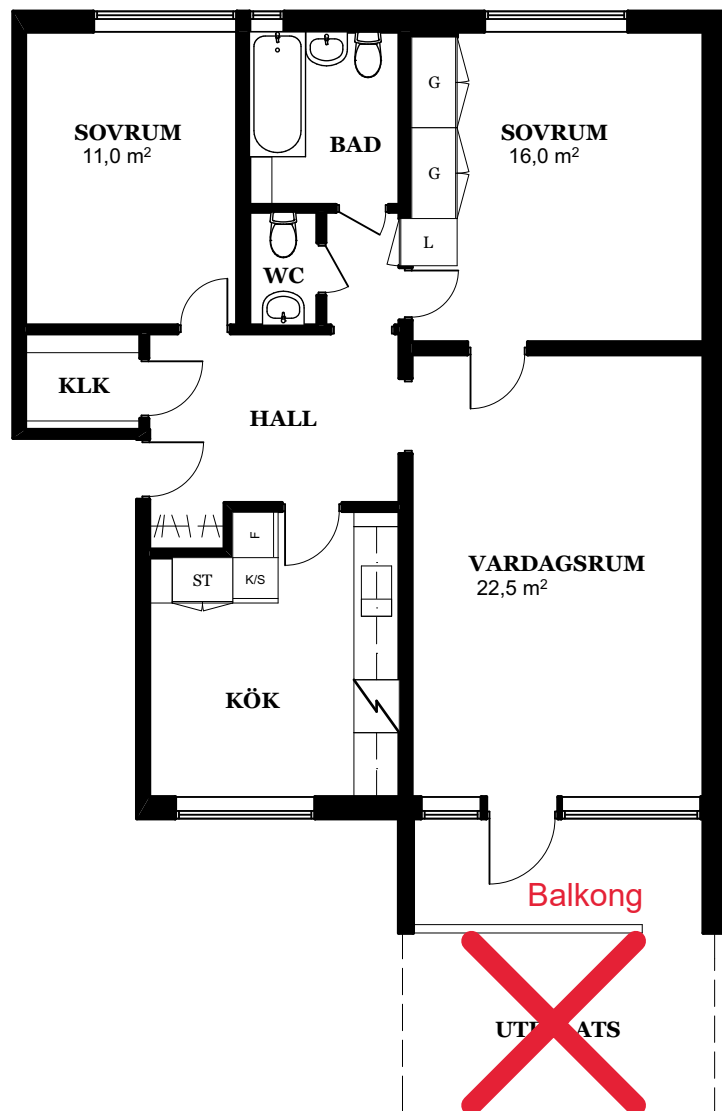

SKALA 1:100



OBS! Vi reserverar oss för eventuella ytavvikelser