


KV. KASTANJEN 11
OXELÖSUNDS KOMMUN

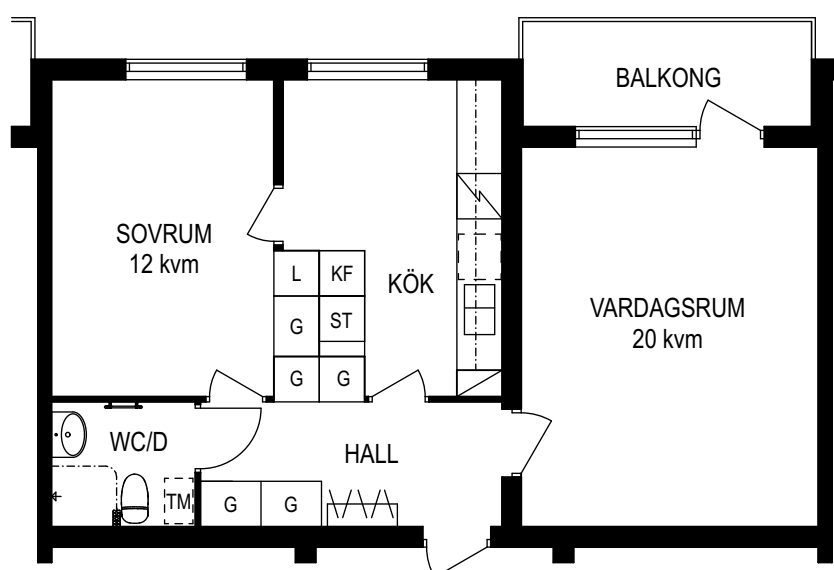

2 RoK
56 kvm BOA



SKALA 1:100
1 CM PÅ RITNINGEN = 1 METER I VERKLIGHETEN

GENERELLA SYMBOLFÖRKLARINGAR

	SPIS		STÄDSKÅP
	PLATS FÖR DISKMASKIN		GARDEROB/HÖGSKÅP
	KYL/FRYS		PLATS FÖR TVÄTTMASKIN
	KYLSKÅP		BÄNKSIVA MED ÖVERSKÅP
	FRYS		KAPPHYLLA

LGH NR:11 • VÅNINGSPÅN 1 • FÖRENINGSGATAN 35
LGH NR:14 • VÅNINGSPÅN 2 • FÖRENINGSGATAN 35
LGH NR:17 • VÅNINGSPÅN 3 • FÖRENINGSGATAN 35