

VÅGFABRIKEN

1 Rum & Kök

35,4 m²


Lägenhet:

2-1106

2-1206

2-1306

2-1406

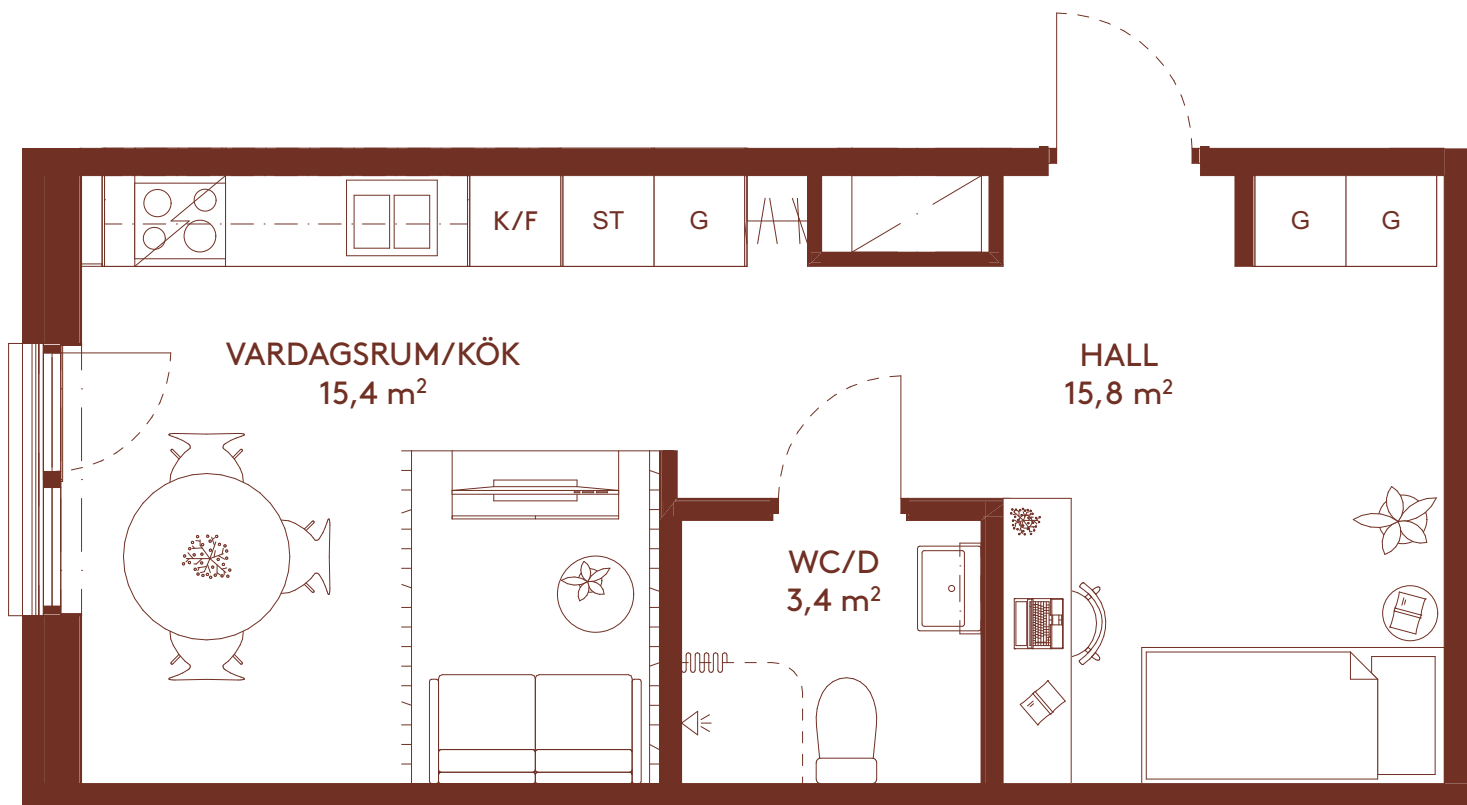

G	Garderob	TM/TT	Tvättmaskin/Torktumlare
K/F	Kyl/Frys	Spishäll	
HS	Högsåp	Klädhängare	
ST	Städsåp		

Rumshöjd 2,5m. Fönsterdörrar där ej annat anges.
Med reservation för ändringar.

TOSITO