



Lgh 3-1203
Trollsländevägen 5B
Fågelbyn

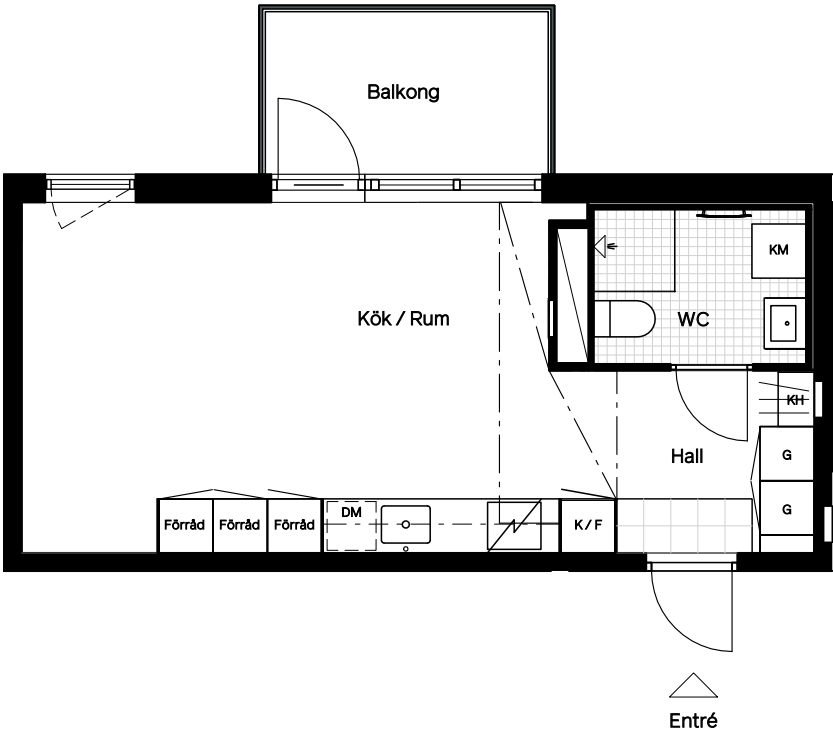

Skala 1:100

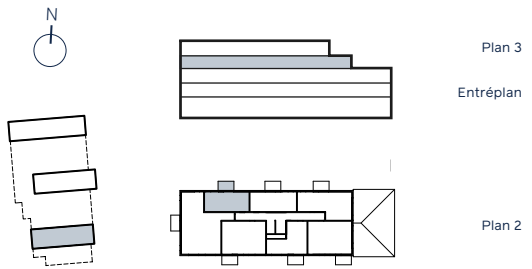

Balkong
Rumshöjd 250 cm
Rumshöjd WC 230 cm
Bröstningshöjd fönster 60 cm

34 m²
1 rum & kök
Plan 2 • Lamellhus 3

Lokala inklädnader kan förekomma.

K / F Kyl & Frys	Spishäll	G Garderob	Klinker	Inklädnad
DM Diskmaskin	KM Kombitvättmaskin	KH Kapphylla	Dusch	Schakt

Avvikelser från ritningar kan förekomma.

Angiven area avser lägenhetens area, ej golvyta.
Avvikelser från angivna mått kan förekomma.