


HUVUDMÅTT CA MÅTT 1 X MÅTT 2

V-Rum	4360 x 6890
Sov 1	4750 x 2440
Sov 2	3050 x 2510
Kök	4280 x 3300
Hall	1400 x 2880
WC	2430 x 1720

MÅTT 1



MÅTT 2

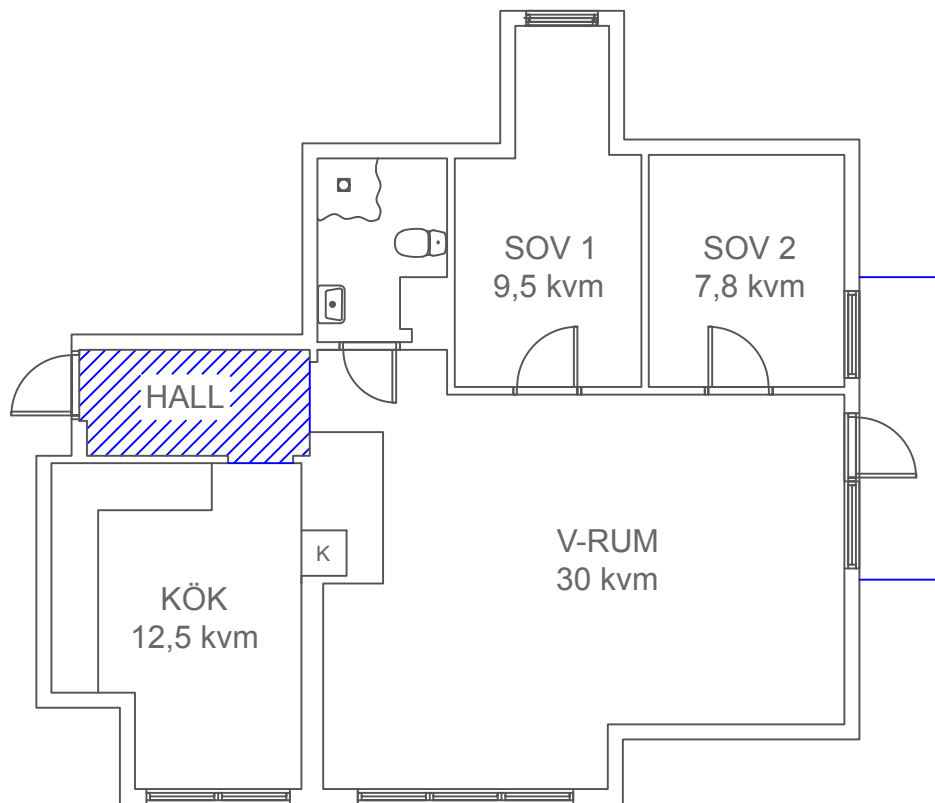


3 rok 65 kvm
0 1 2 3m

PLANRITNING
Grottvägen 3A, lgh 1303
Kopparleden AB
20037
8888018
Ludvika

2020-01-11

Avvikleser kan förekomma.

SKALA 1:100 (A4)

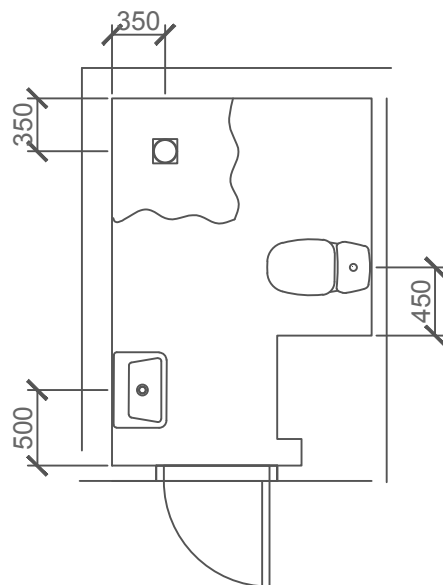

SKALA 1:50 (A4)

PLANRITNING
Grottvägen 3A, lgh 1303
Kopparleden AB
20037
8888018
Ludvika

2020-01-11

Avvikleser kan förekomma.