


EAST

Jönköping Öster

2 ROK - 71,2m²

LGH A6,A13,A20,A27


SKALA 1:100 (A4)

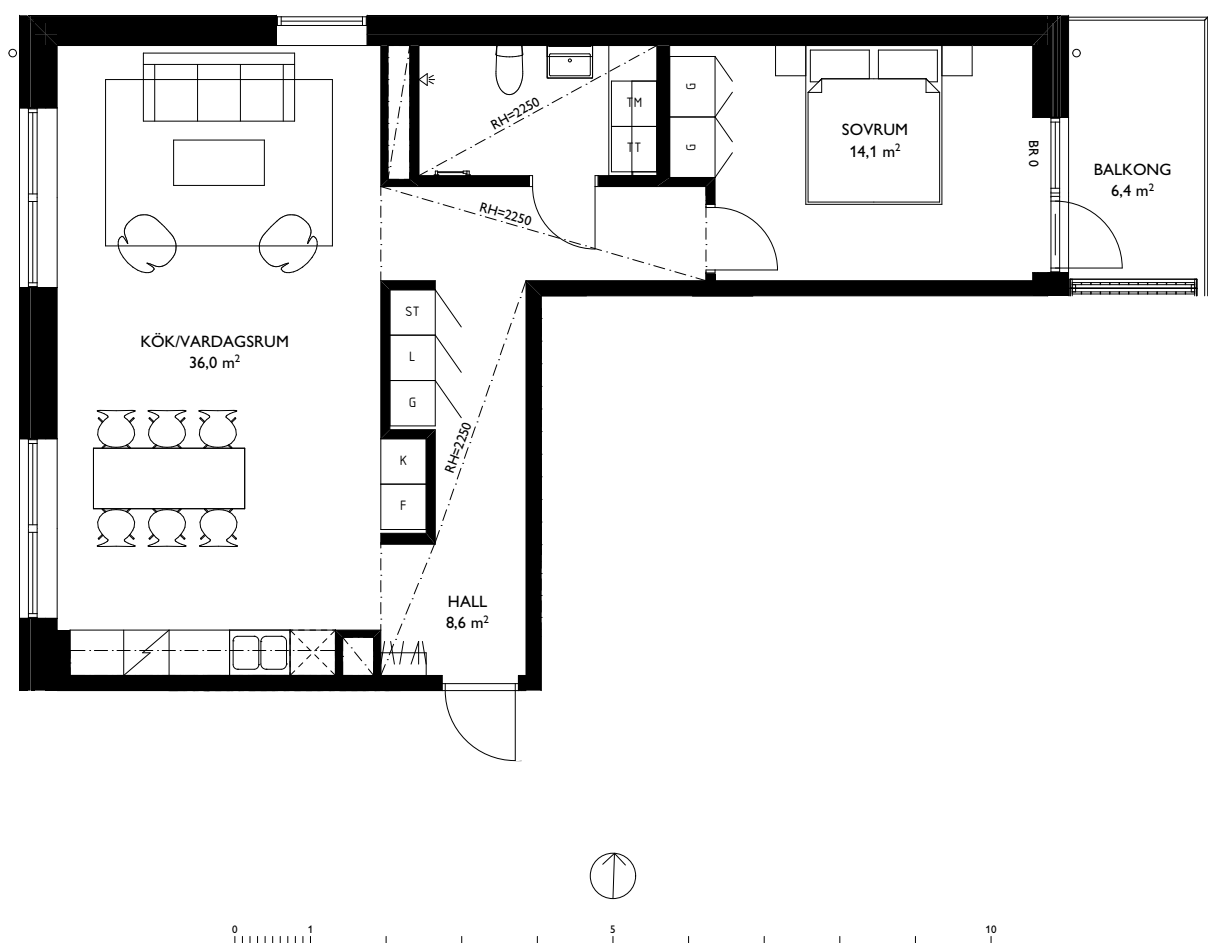

SYMBOLER

TT	TORKTUMLARE	ST	STÄDSKÅP	TF	TAKFÖNSTER
TM	TVÄTTMASKIN	KAPPHYLLA	INDUKTIONSHÄLL	BR X	BRÖSTNINGSHÖJD X mm FRÅN GOLV
F	FRYS	DISKMASKIN	G	RUMSHÖJD X mm	HANDUKSTORK
K	KYL				
K/F	KYLFRYS				

LÄGENHETENS PLACERING

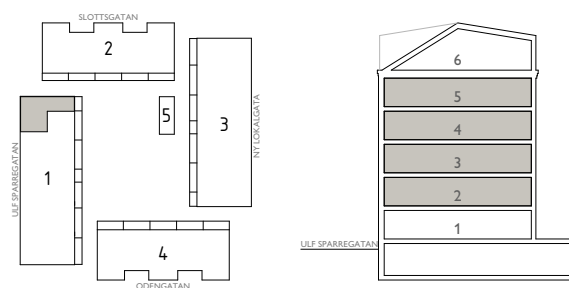

TOSITO

Rumshöjd där ej annat anges: 2,5m. Fönsters bröstningshöjd där ej annat anges: 600mm.
2018-11-27 .Med reservation för ändringar. Ytangelser är preliminära.