
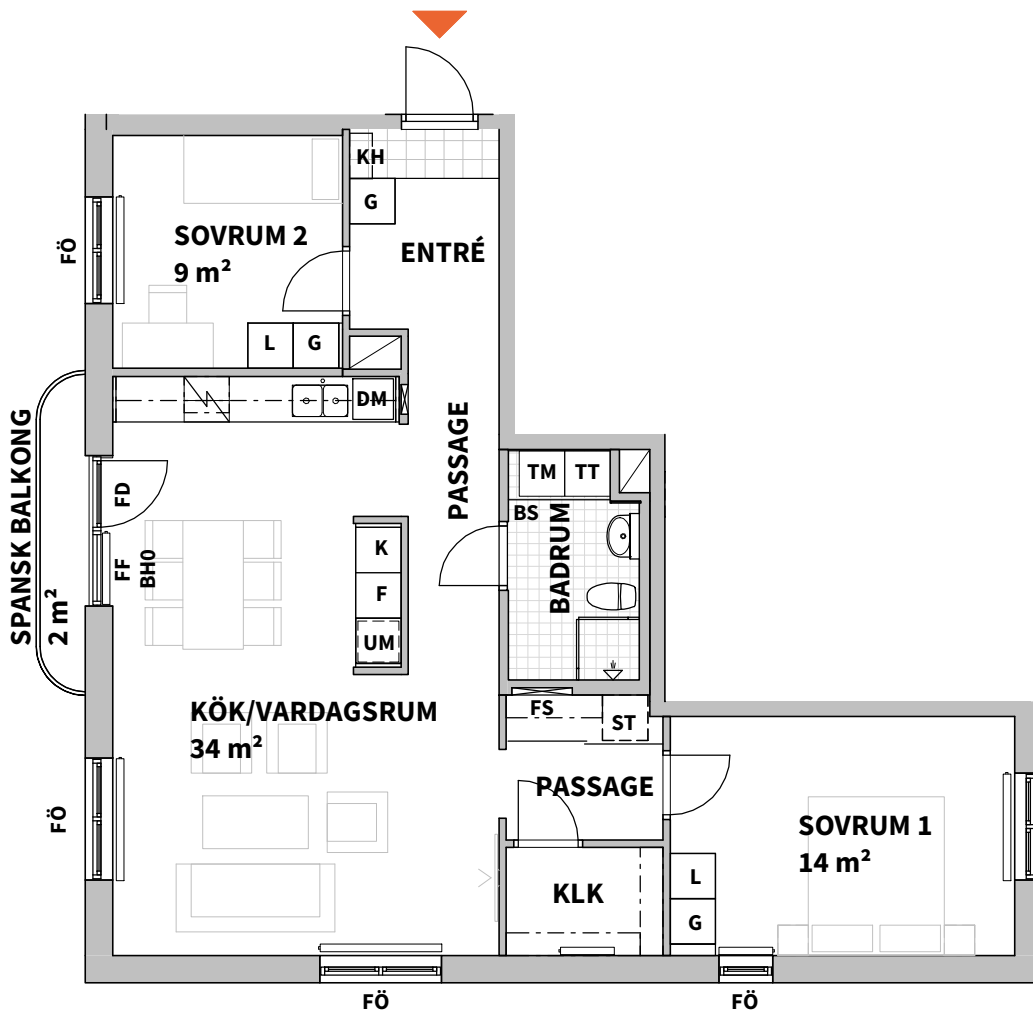


3  
ROK

Hus 2 Plan Storlek Lägenhet  
2 1 83,5 m<sup>2</sup> 2A1104

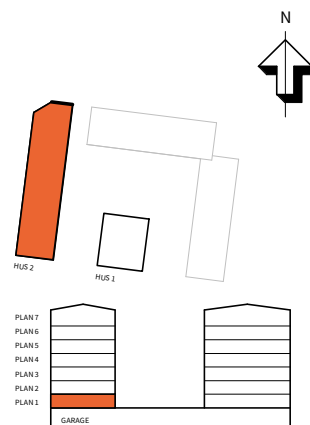

|                                                           |                                                                                |                                    |                                            |                                                                               |
|-----------------------------------------------------------|--------------------------------------------------------------------------------|------------------------------------|--------------------------------------------|-------------------------------------------------------------------------------|
| <b>K</b> KYL                                              | <b>UM</b> UGN/MICRO (INBYGGDA, PLACERADE I HÖGSKÅP)                            | <b>TM</b> TVÄTTMASKIN              | SCHAKT                                     | <b>FF/FÖ</b> FÖNSTER FAST/ÖPPNINGSBART                                        |
| <b>F</b> FRYS                                             | <b>G</b> GARDEROB                                                              | <b>TT</b> TORKTUMLARE              | <b>ELC</b> EL- OCH MEDIACENTRAL            | <b>FD</b> FÖNSTERDÖRR                                                         |
| <b>K/F</b> KYL/FRYS                                       | <b>L</b> LINNESKÅP                                                             | <b>KM</b> KOMBIMASKIN              | <b>FS</b> FÖRDELARSKÅP                     | <b>BH</b> ANGER BRÖSTNINGSHÖJD (OM INGET ANNAT ANGES ÄR BRÖSTNINGSHÖJD 600MM) |
| HÄLL (INBYGGNADSGUGN PLACERAD UNDER HÄLL OM U/M EJ FINNS) | <b>ST</b> STÄDSKÅP                                                             | <b>BS</b> BÄNKSIVA                 | DUSCHPLATS                                 | RADIATOR                                                                      |
| <b>DM</b> DISKMASKIN                                      | <b>H</b> HÖGSKÅP                                                               | <b>KH</b> PLATS FÖR KAPPHYLLA      | <b>UT</b> INBYGGD VENTILATIONS-KANAL I TAK | • RUMSHÖJD 2,5 M                                                              |
| <b>M</b> MICROÅGSGUGN                                     | <b>GSKJ</b> SKJUTDÖRRS-GARDEROB (HYLLA OCH KLÄDSTÅNG ENL. LÄGENHETSBLAD INGÅR) | <b>FH</b> FÖRRÅDHYLLA MED KLÄDSÅNG |                                            | • SYNLIGA HORIZONTELLA OCH VERTIKALA VATTENRÖR I VÅTRUM                       |

Lägenhetsbeskrivning  
Datum: 11/11/23

Rätt till ändringar förbehålles  
Arkitekter: Krook & Tjäder AB Borås

Areor uppmätta enligt SS 02 10 53  
Ytangelser är preliminära

0 5m

Skala 1:100, 1cm=1meter (A4)