

1 RUM OCH KÖK

27 KVM

KONDITORIGATAN 4

1615-1126

Planlösningen är preliminär
och vi förbehåller oss rätten
till ändringar.

Omfattning och storlek på
schakt kan komma att
justeras.

Ytor är ungefärliga

UPPRÄTTAD: 2022-04-27

FÖRKLARINGAR

-  Spishäll med inbyggd ugn
-  Kyl och frys
-  Diskmaskin
-  Städsåp
-  Garderob
-  Tvättbåle
-  Förberett för micro
-  Elcentral
-  Inspektionslucka
-  Hatthylla
-  Översåp



Takhöjd = 2,5 m

BH anger bröstningshöjd* på fönster.
Bröstningshöjd är 0,6 m om inget
annat anges.

*Bröstningshöjd = höjd från golv till
underkant fönster.




Skala 1:75

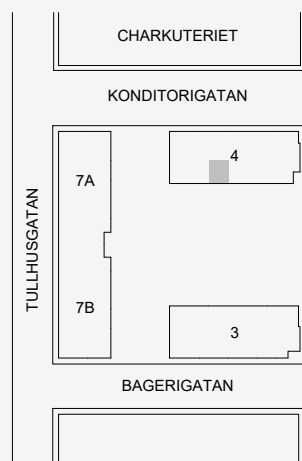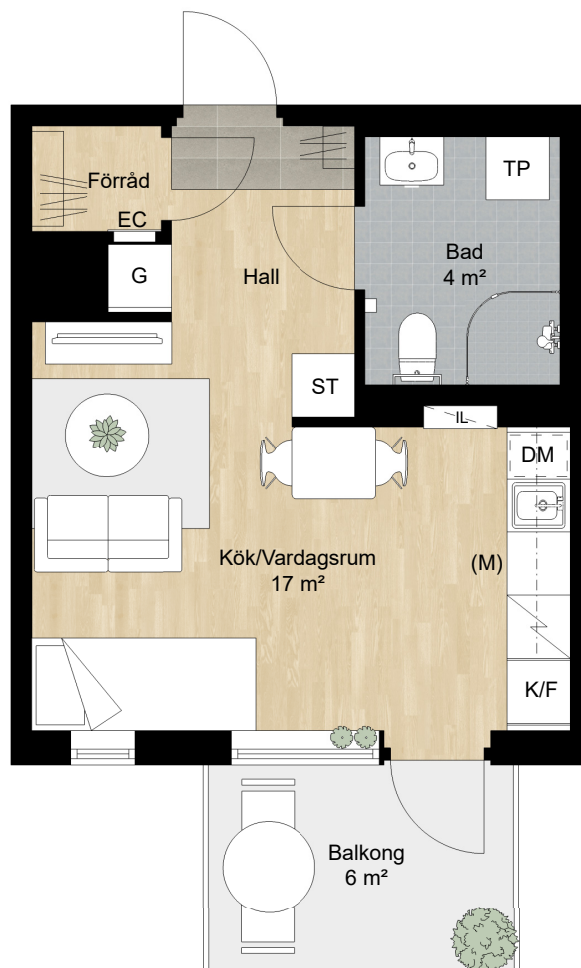

Orienteringsfigur

Lägenhet: 4-1105

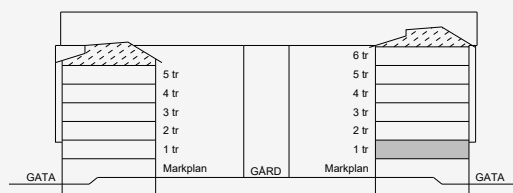

BAGERIGATAN 3

KONDITORIGATAN 4