

Bofaktablad

Fjölebro

Hus 2

Lgh nr


1102

Storlek

2 Rok - 42 kvm

Rumshöjd


ca 2,5m

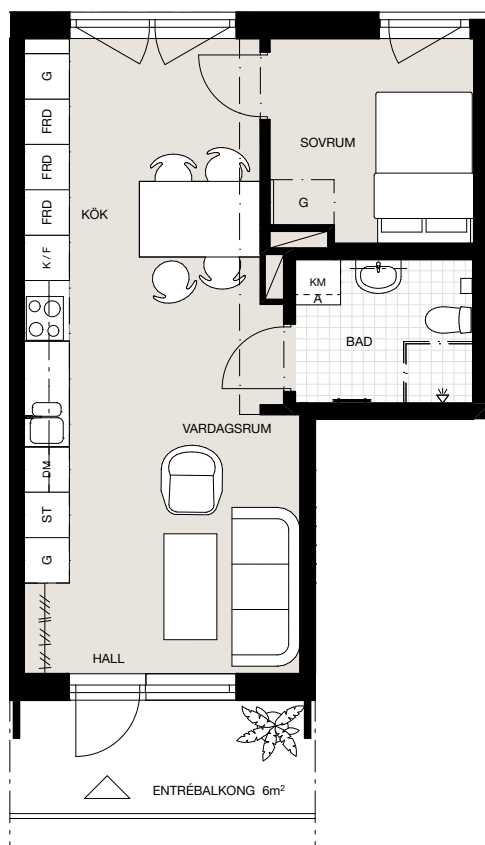

Förklaringar

K	Kyl	G	Garderob
F	Frys	ST	Städsåp
K/F	Kyl och frys	Hatthylla	
DM	Diskmaskin	Frd	Förråd
Spishäll/Ugn		Frd	Skjukdörrarsförråd
A	Aggregat	Duschgardin	
TP	Tvättpelare	Handdukstork	
KM	Kombimaskin		

Orienteringsfigur

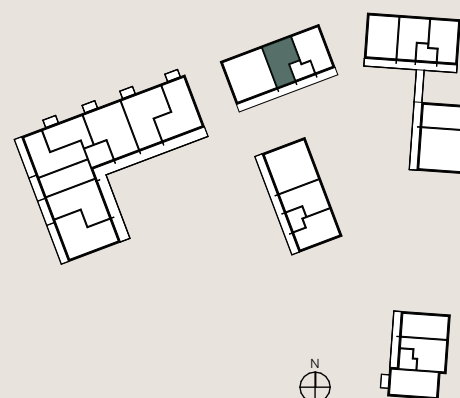

Rätt till ändringar förbehålles.
Eventuella måttavvikelser kan förekomma.

0 1 2 3 4 5m
Skala 1:100

2022-11-09