


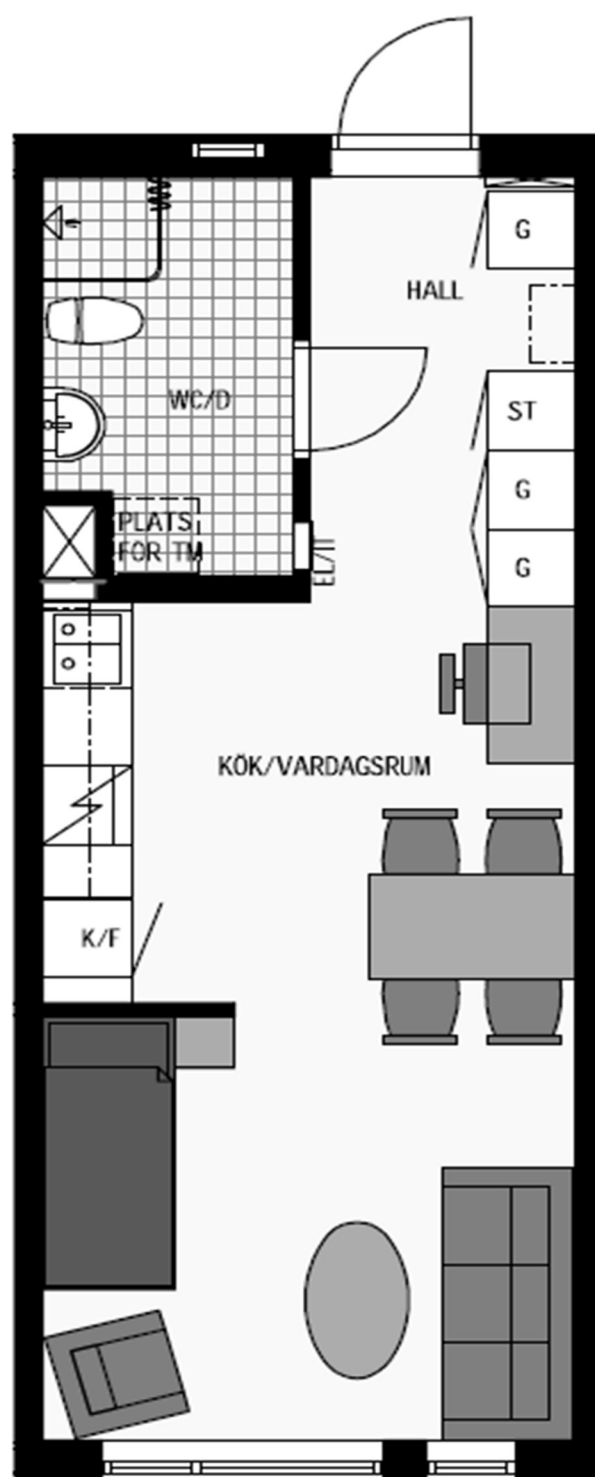

LÄGENHETSTYP 1B

1 RoK 34 M²
TOTALT 46 ST

Balder Reserverar sig för eventuella ändringar och tryckfel