

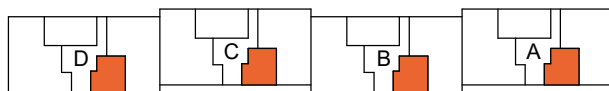


1
ROK

Hus	Plan	BOA	Lägenhet
A, B, C, D	10	27 m ²	A-1004, B-1004, C-1004, D-1004

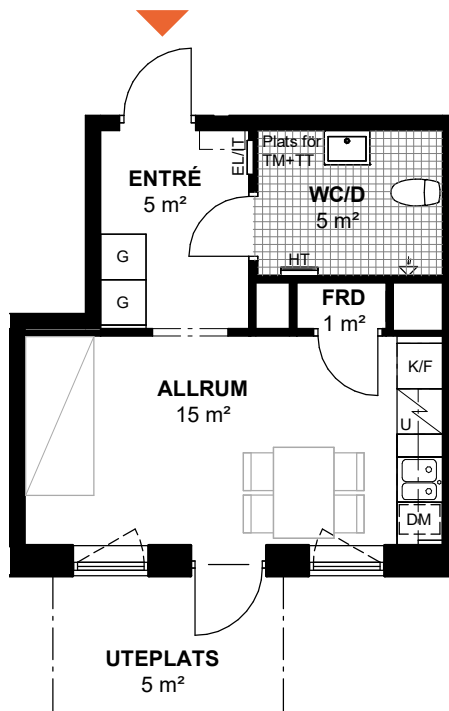

PLAN

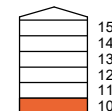

SEKTIÖN

G	GARDEROB		GOLVSPIS MED UGN
ST	STÄDSKÅP		DISKMASKIN
	HANDDUKSTORK	TM	TVÄTTMASKIN
	DUSCH	TT	TORKTUMLARE
	EL-/MEDIACENTRAL	K/F	KYL/FRYS
	KAPPHYLLA/KLÄDSTÄNG/ VÄGGSKÅP		

0 5m
Skala 1:100, 1 cm = 1 meter (A4)

Bofaktablad
datum 2024-02-13

Rätt till ändringar förbehålles
Arkitekter: Carlstedt Arkitekter

Areor uppmätta enligt SS 02 10 53
Ytangivelser är preliminära

Takhöjd 2,5 m om annat inte anges. Storlek på schakt och öppningskarmar kan skilja sig mot verkligheten.
Generellt: Radiatorer under fönster, Bröstningshöjd på fönster 0,6 m om annat inte anges.