
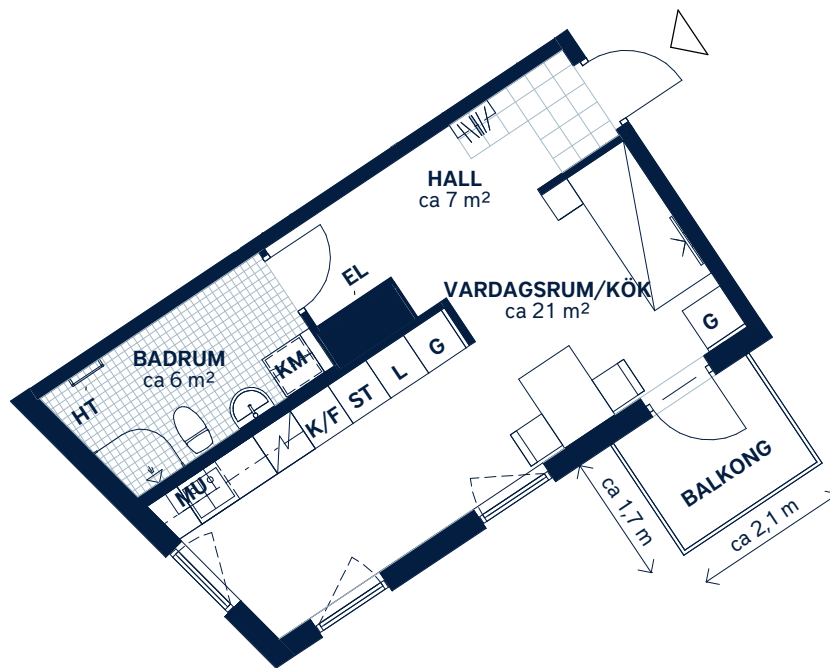


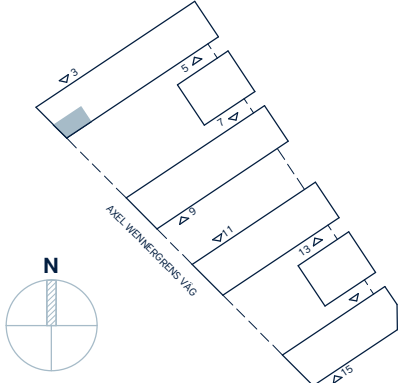

SKALA 1 : 100 (A4)

LÄGENHETSNUMMER: 0103	BOAREA: (CIRKA) 35m²	ANTAL RUM OCH KÖK: 1
ORIENTERINGSVY Uppifrån 	FASADVY Vy från Axel Wennergrens väg 	FÖRKLARINGAR G Garderob L Linneskåp ST Städsåp  Spishäll K/F Kyl/frys MU Mikrovågsugn KM Kombimaskin HT Handdukstork  Hatthylla  Klinker  Öppningsbart fönster  Multimediauttag EL Elcentral

Generell golvbeklägning om inget annat anges: ekparkett, trestav. Vikbara glasväggar i dusch. Till lägenheten hör ett förråd placerat i källarvåning. Generell takhöjd ca 2,6 meter. Takhöjd vid gipsinlädnader ca 2,4 meter om inget annat anges.

Den angivna lägenhetsstorleken kan skilja sig från summan av rummens enskilda areor då samtliga areor är avrundade, samt då den totala arean inkluderar innerväggar. Upprättad: 2020-06-12 - Wallenstam förbehåller sig rätten till ändringar.