


VALLENTUNA-RICKEBY 1:149

LÄGENHETSNUMMER: M1B-1204

1RÖK

25,9 m²

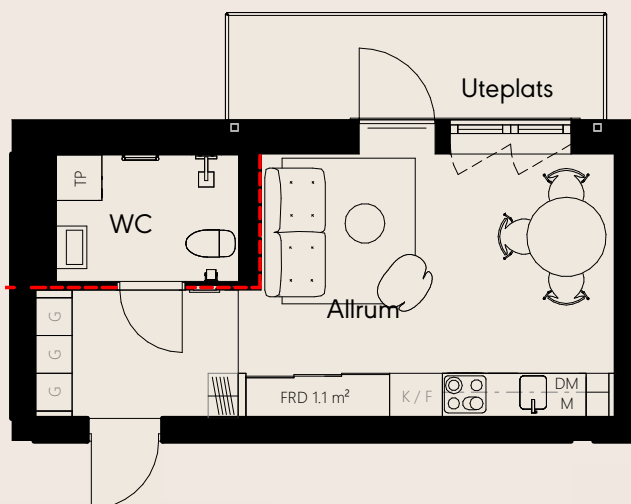


---Ej lämplig vägg att borra i på grund av installationer i väggen

Orienteringsbild

SKALA 1:100



METER

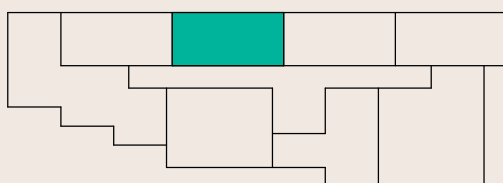

14

13

12

11

10



Sveaviken
Bostad

Rumsbeskrivning

GENERELLT

Lägenhetsdörr	Klass 3
Innerrörrar	Vita släta, rostfria beslag
Fönsterbänkar	Kvartskomposit
Rumshöjd	Generellt 2,5 m om inget annat anges
Fönster	Upp till 60 cm är ej öppningsbara pga brandregler
Golv	Genomgående ekparkett, 1-stav
Väggar	Vitmålade, NCS S0500-N,
Tak	Vitmålade, NCS S0500-N,
Garderob	Grafit grå, Engelbrektskök

HALL

Golv	Ekparkett, 1-stav samt grått klinker
Hatthylla	Fast hylla med klädhängare

KÖK

Infällda spotlights i tak	
Vitvaror	Infälld induktionshäll, inbygg- nadsugn, rostfri kyl och frys alt kyl/frys från Cylinda samt diskmaskin. förbe- rett för inbyggnads- mikro, spisfläkt
Köksinredning	Swegon casa, Grafit grå släta köksluckor, ljus bänkskiva i kvartskomposit, under- limmad diskbänk, rostfria beslag, Engelbrektskök
Stänkskydd	Vitt kakel

WC/DUSCH/TVÄTT LÄGENHETER

Golv	Gråklinker
Väggar	Vitt kakel
Vitvaror	Tvöttpelare med tvättmaskin och tork tumlare, vit, Cylinda
Inredning	Duschväggar, tvättställ med vit kom- mod, vitt högskåp, spegel med belys- ning, handduktork, krokar och toapap- pers hållare, tvättställsblandare, dusch blandare, duschset, WC-stol, infällda spotlights i tak.

Förråd	När märkning om förråd saknas på ritning finns utrymme i fastigheten tillhörande lägenheten.
--------	--

Sveaviken Bostad förbehåller sig rätten till ändringar.

FÖRKLARINGAR:

Br = Bröstningshöjd fönster (anges i mm).
Fönster går ner till golv om inget annat
anges. Rumshöjd är 2,5 m om inget annat
anges.
Rött streck=Ej lämplig vägg att borra i på
grund av installationer i väggen

G	Garderob	K	Kyl
G/L	Garderob/linneskåp	F	Frys
G/St	Garderob/städskåp	K/F	Kyl/frys
FRD	Förråd	(M)	Förberett för mikrovågsugn
TP	Tvöttpelare/kombimaskin	(DM)	Förberett för diskmaskin

	Induktionshäll
	Dusch
	Toalett
	Tvättställ/kommod

	Diskho
	Handduktork
	Kapphylla/kiädstång
	Plats för vägghängd TV

	Schakt
	Klinker
	Balkongtrall