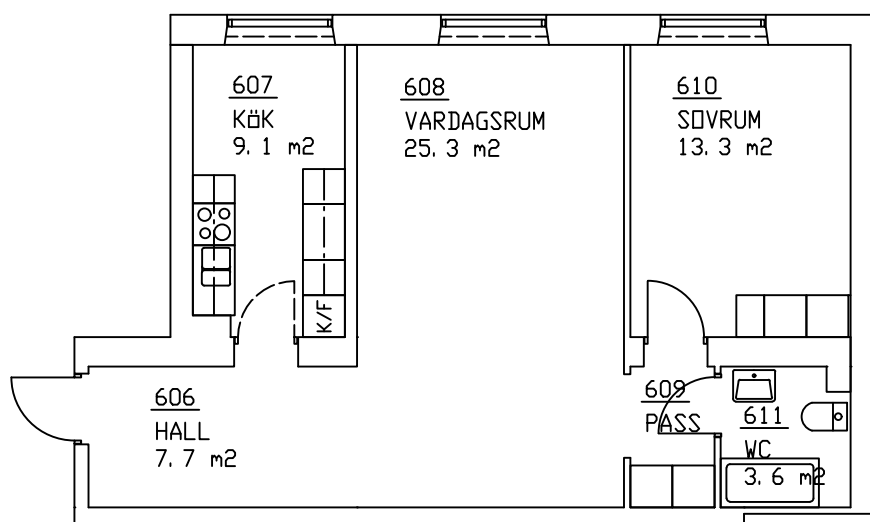


BET	ANT	ÄNDRINGEN AVSER	SIGN	DATUM
Planritning				
Platengatan 5 Linköping				
				
CENTRUM FASTIGHETSBOLAG AB				
UPPDRAG NR	RITAD AV J. A.		HANDLÄGGARE	
DATUM 2017-02-08	ANSVARIG Eddie Ahman			
14-10				
SKALA 1:100	NUMMER A4		I BET	