


Sätra-kv Tegen-4101

Glimmervägen 13B

3 9 22
3 9 12
BOTTENPLAN

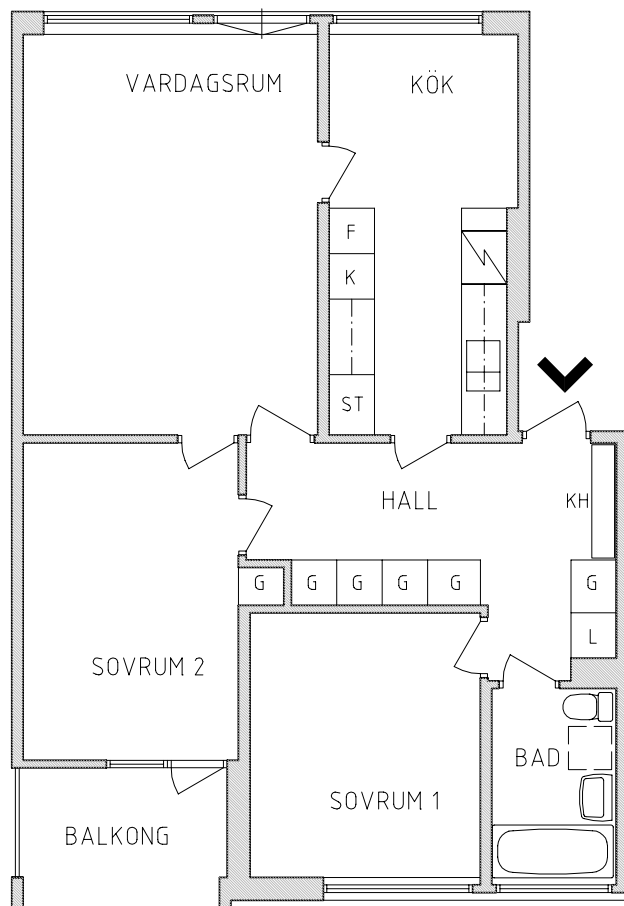


3 RK 75,0 m²

GENERELL FÖRKLARINGSTEXT


KH	Kapphylla	G	Garderobskåp
KLK	Klädkammare	L	Linneskåp
ST	Städsåp	K	Kyl
	Badkar alt. duschplats	F	Frys
	Plats för tvättmaskin		Plats för diskmaskin

Reservation för smärre förändringar

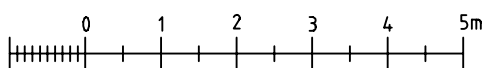

ORIGINALSKALA 1:100

NORRPIL

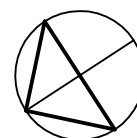

BOFAKTA
2001-05-09