
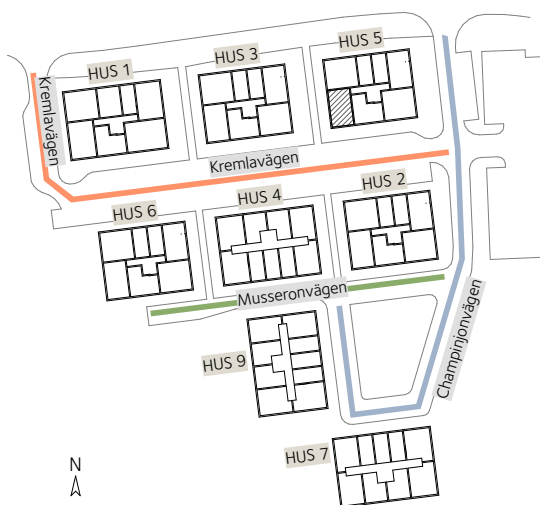



BOFAKTABLAD

FASTIGHET: STRÖPSTA 3:624, NYKVARN

STORLEK: 2,5 ROK (möjligt 3 RoK), 54 m²
 LGH: Kremlavägen 5-1202

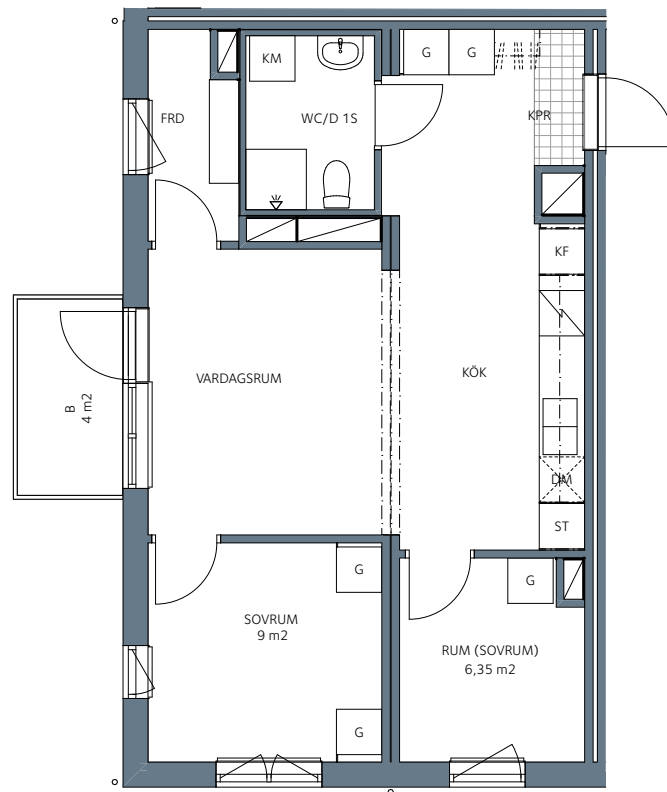

Skala 1:100

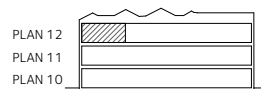

Rumshöjd ca 2.5 meter
 Rumshöjd badrum, wc och vid u-tak ca 2.3 meter
 Bröstningshöjd fönster ca 0.6 meter där ej annat anges
 Upprättad 2022-05-31
 Originalformat A4

Kyl / Frys	Kombimaskin	Garderob	Hatthylla
Spishäll och ugn	Duschplats	Städsåp	Förrådshylla med klädstång
Diskmaskin Plats för mikrovågsugn i väggskåp ovan. Mikrovågsugn ingår ej		Schakt	