


HUVUDMÅTT CA MÅTT 1 X MÅTT 2

V-Rum 4470 x 5430
Sov 1 3290 x 4360
Sov 2 2120 x 3270
Kök 3130 x 4350
Hall 3300 x 2330
WC 1650 x 2300

MÅTT 1

MÅTT 2

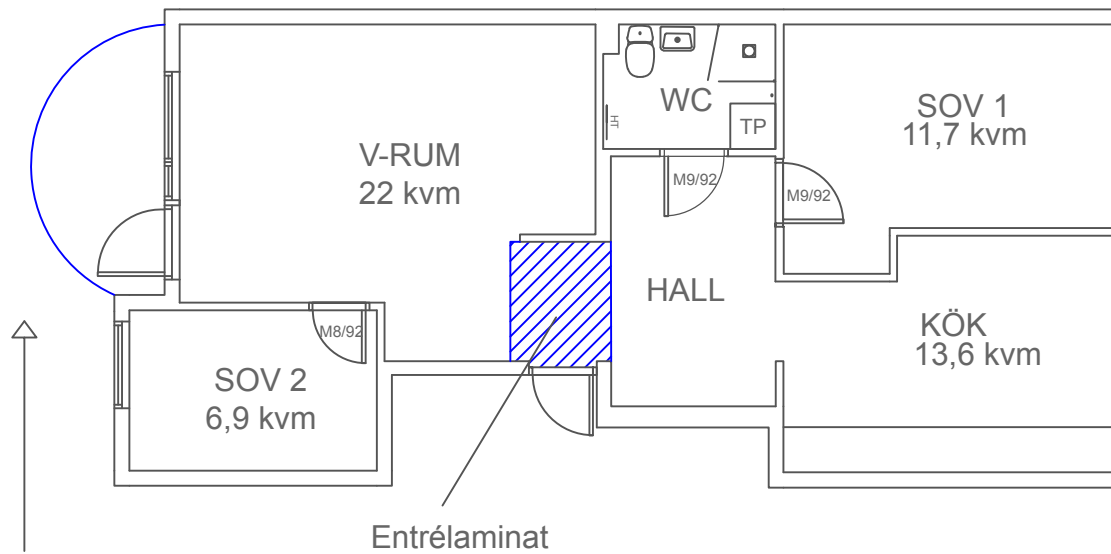

0 1 2 3m

PLANRITNING

Köpmansgatan 6A 1:101 ...

3 rok 68 kvm

Kopparleden AB

20034


8888012

Ludvika

2020-10-23

Avvikelser kan förekomma.

SKALA 1:100 (A4)

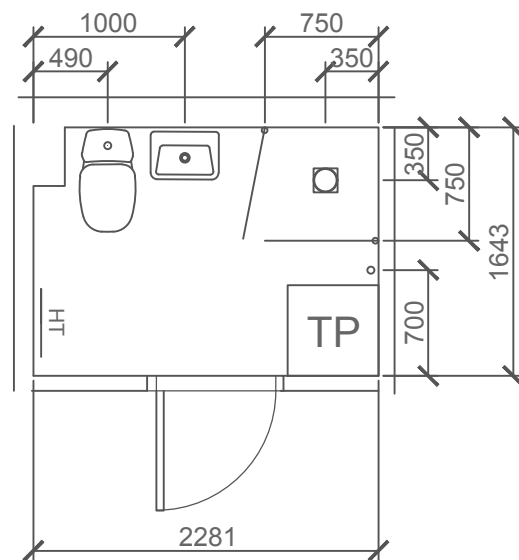

SKALA 1:50 (A4)

PLANRITNING
 Köpmansgatan 6A 1101 ----
 3 rok 68 kvm
 Kopparleden AB
 20034
 8888012
 Ludvika

2020-10-23

Avvikelser kan förekomma.