

Takhöjd 2400 mm

HUVUDMÅTT CA MÅTT 1 X MÅTT 2

Vardagsrum	5040 x 3950
Sov 1	5000 x 2250
Sov 2	5030 x 2880
Kök	3750 x 3300
Hall	2600 x 2220
WC	2420 x 2220

Dörr 1 & 2	Befintlig
Dörr 3, 4, 5	8x20,5
Dörr 6	7x20,5


MÅTT 1



MÅTT 2



Entrélaminat

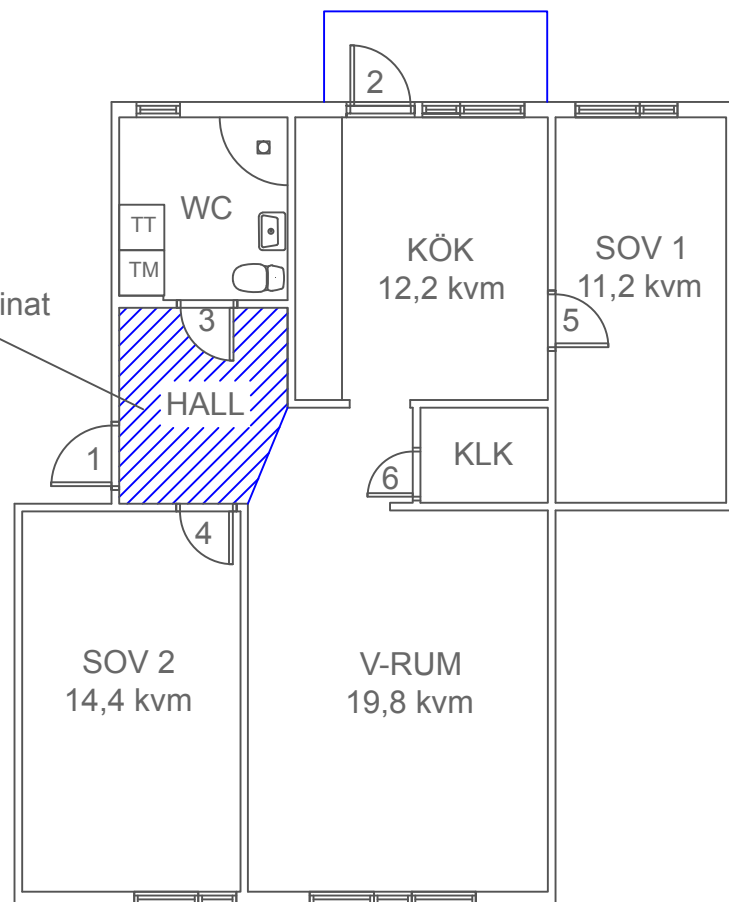

3 RoK 76,6 kvm

0 1 2 3m

PLANRITNING
Bojsenburg
Vändplan 6
115C, Lgh 1101
Britsarvsskolan i Falun AB
Britsarvsskolan 6
20006
FE11035
DB88D
8852903
Falun

SKALA 1:100 (A4)

2019-10-10