


1 rok, 26 kvm

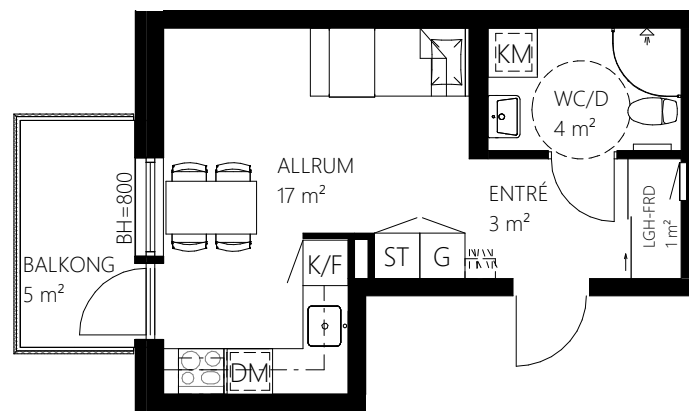

Teckenförklaring



Spishäll



Överskåp

G

Garderob

L

Linneskåp

ST

Städsåp

HS

Högsåp

K/F

Kyl/frys



Elskåp

DM

Diskmaskin

TP

Tvättpelare

KM

Kombimaskin tvätt/tork med bänkskiva ovan

BH

Bröstningshöjd
mått till uk fönster

KLK

Klädskåp


LGH-FRD

Lägenhetsförråd



Skjutdörrar



SKALA 1:100

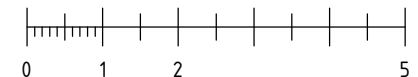

METER

Norra Kajen Kv Pollaren

F1305 Våning 3

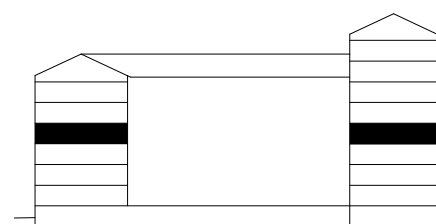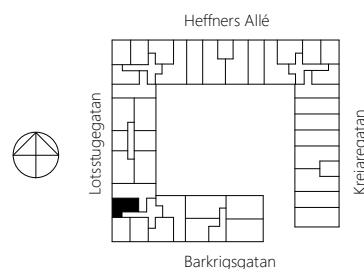

Plan 17 = våning 7
Plan 16 = våning 6
Plan 15 = våning 5
Plan 14 = våning 4
Plan 13 = våning 3
Plan 12 = våning 2
Plan 11 = våning 1
Plan 10 = entréplan
Plan 9 = källarvåning