


REF:

LAGER: SB11

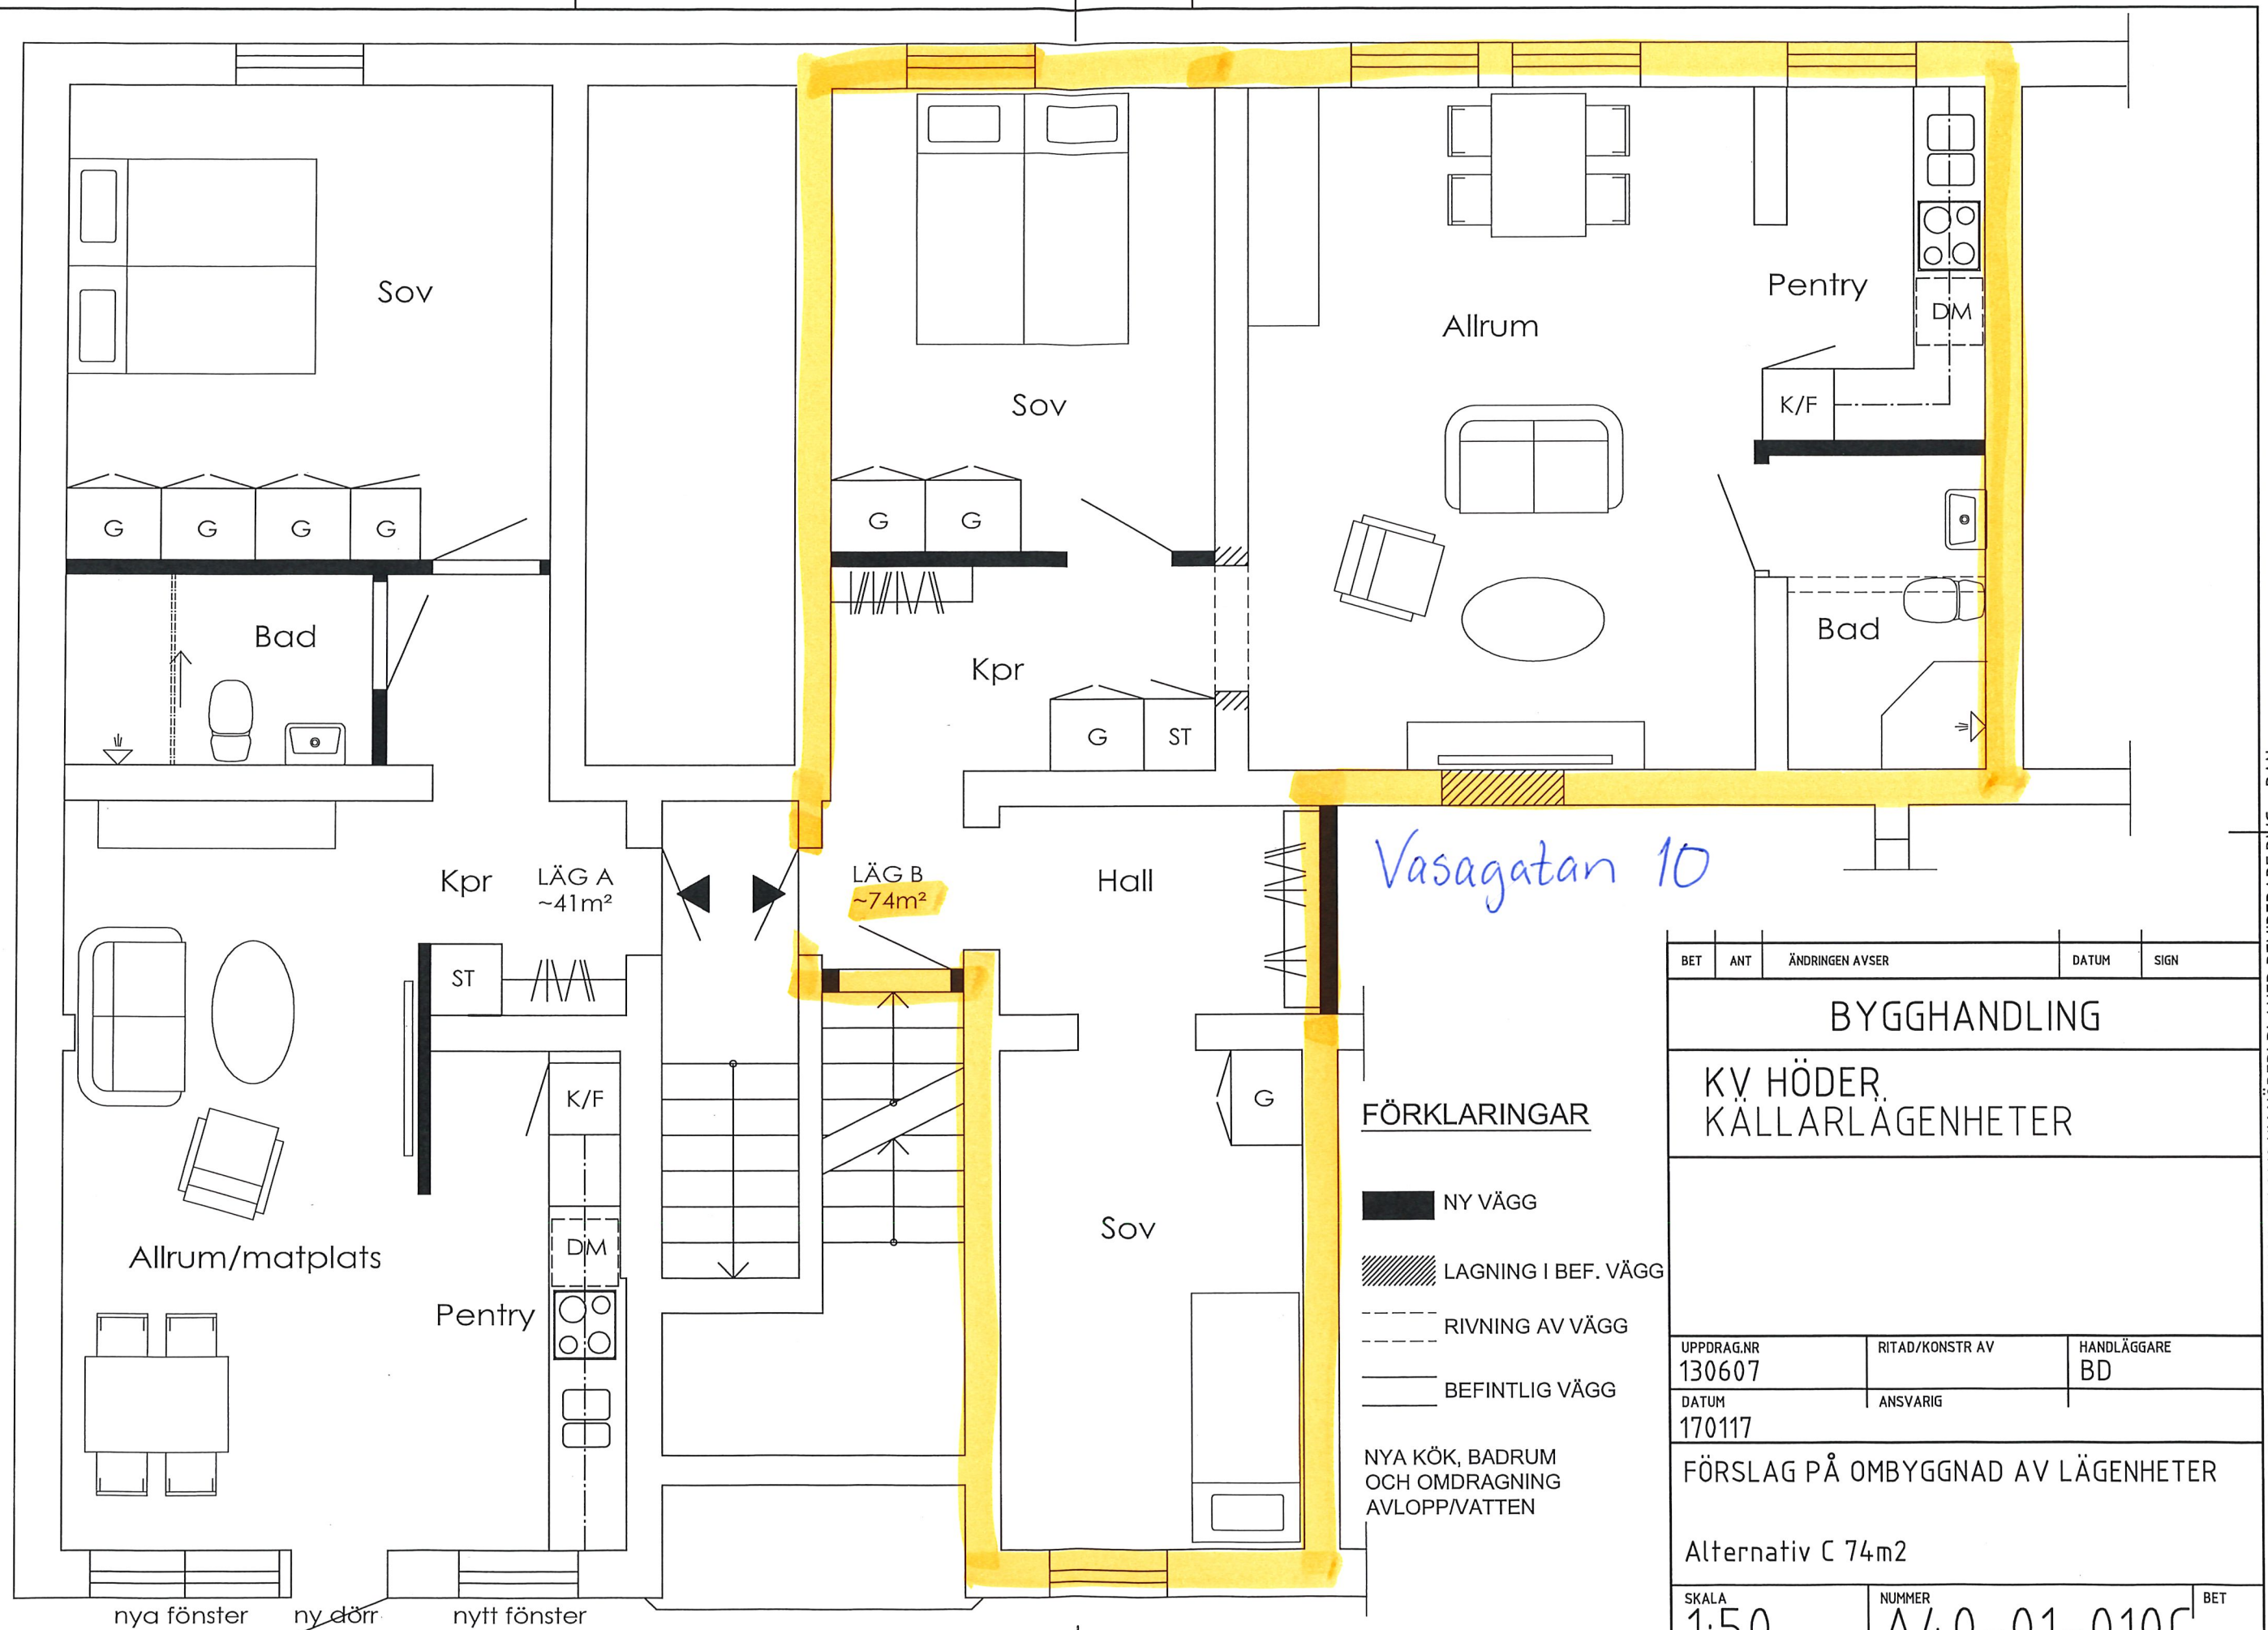

## FÖRKLARINGAR

- NY VÄGG
- LAGNING I BEF. VÄGG
- RIVNING AV VÄGG
- BEFINTLIG VÄGG

NYA KÖK, BADRUM  
OCH OMDRAGNING  
AVLOPP/VATTEN

|                                    |     |                       |       |                   |
|------------------------------------|-----|-----------------------|-------|-------------------|
| BET                                | ANT | ÄNDRINGEN AVSER       | DATUM | SIGN              |
| BYGGHANDLING                       |     |                       |       |                   |
| KV HÖDER.<br>KÄLLARLÄGENHETER      |     |                       |       |                   |
|                                    |     |                       |       |                   |
| UPPDRAG.NR<br>130607               |     | RITAD/KONSTR AV       |       | HANDLÄGGARE<br>BD |
| DATUM<br>170117                    |     | ANSVARIG              |       |                   |
| FÖRSLAG PÅ OMBYGGNAD AV LÄGENHETER |     |                       |       |                   |
| Alternativ C 74m2                  |     |                       |       |                   |
| SKALA<br>1:50                      |     | NUMMER<br>A40-01-010C |       |                   |
|                                    |     |                       |       | BET               |

PLO: 2017-01-17 14:33 Z:\PROJEKT\ROHM &amp; CO\2012 KV HÖDER\PLANER REVIDERADE.DWG DAN