


# GÅRDSTEN GÖTEBORG

2 rum & kök, 54,4 m<sup>2</sup>

Lägenhetsnummer: 3 -1505

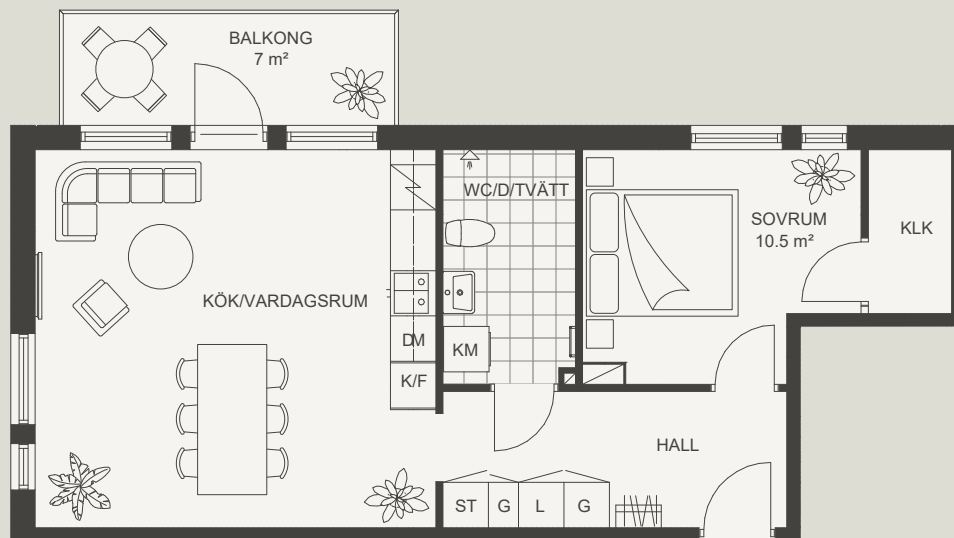

SKALA 1:100 (A4)

Samtliga ytangivelser är preliminära.  
Presenterad planlösning är ett möbleringsförslag.  
Rumshöjd generellt 2,50m - inklädnader i tak samt  
undertak med lägre höjd kan dock förekomma.

Mindre avvikelser kan förekomma.

## TECKENFÖRKLARING

|      |                     |           |             |
|------|---------------------|-----------|-------------|
| K/F  | Kombinerad Kyl/Frys | ST        | Städsåp     |
| K    | Kylåp               | G         | Garderob    |
| F    | Frys                | KM        | Kombimaskin |
| Spis | Spis                | TM        | Tvåttmaskin |
| HS   | Högsåp              | TT        | Torktumlare |
|      |                     | Hatthylla | Hatthylla   |

## ORIENTERINGSFIGUR

