
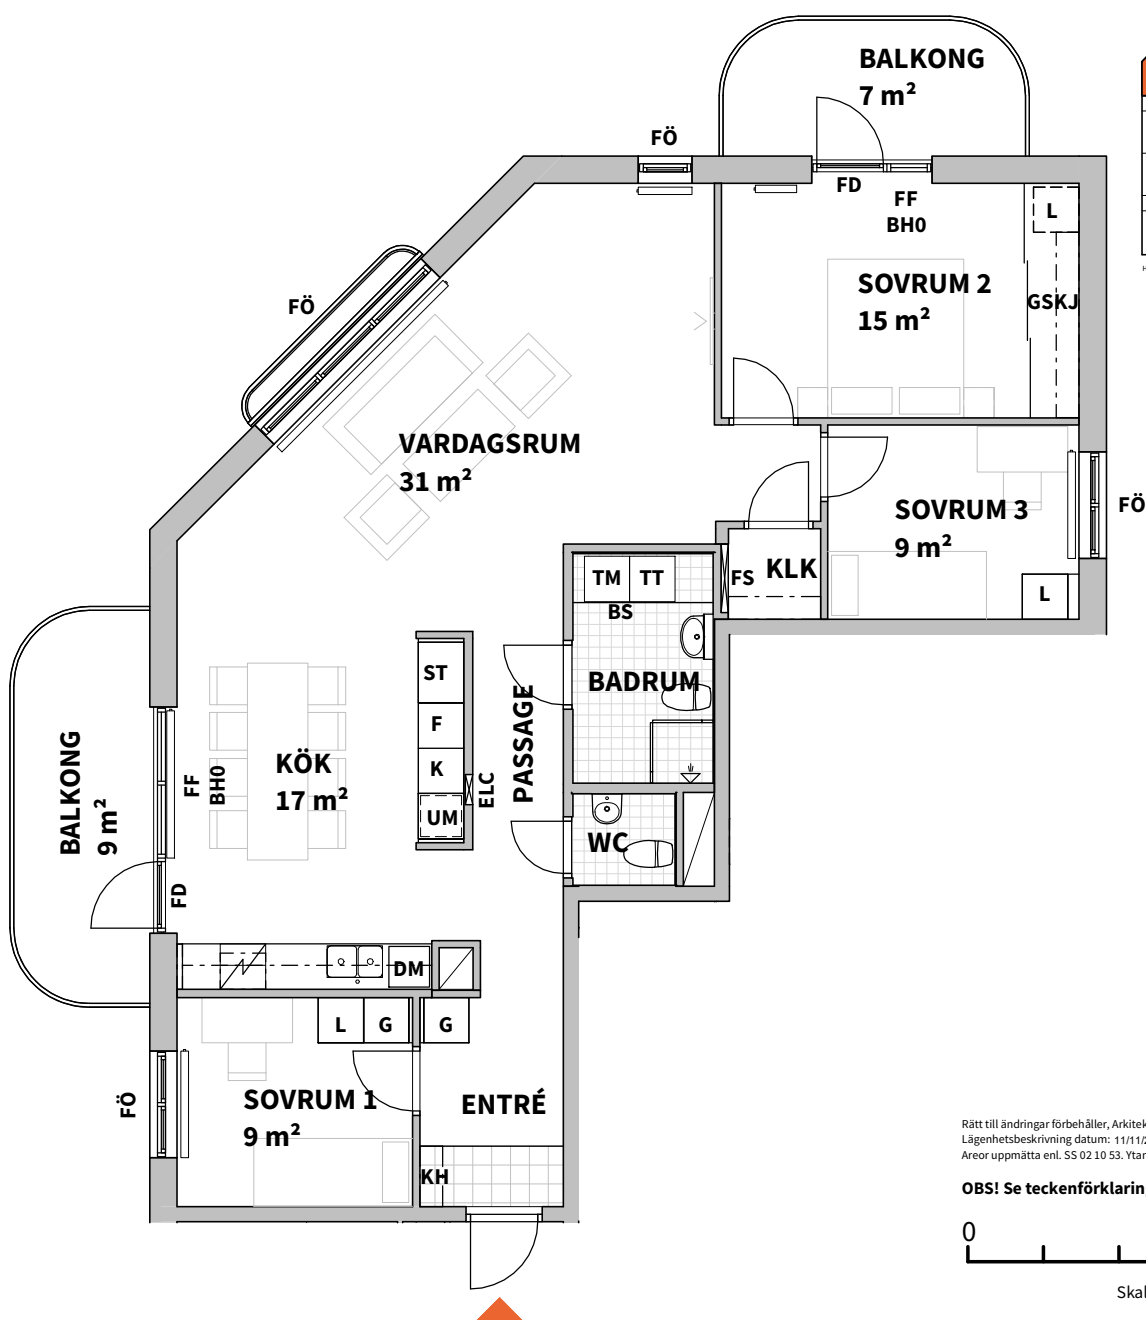
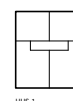
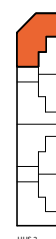
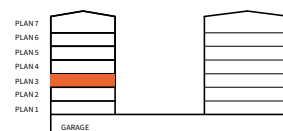


4
ROK

Hus 2 Plan 3 Storlek 104,0 m² Lägenhet 2B1301

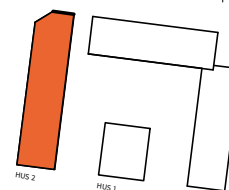

Rätt till ändringar förbehåller, Arkitekter: Krook & Tjäder Borås AB.
Lägenhetsbeskrivning datum: 11/11/23
Areor uppmätta enl. SS 02 10 53. Ytangivelser är preliminära.

OBS! Se teckenförklaring på nästa sida.

0 5m

Skala 1:100, 1cm=1meter (A4)

4
ROK

Hus 2 Plan 3 Storlek 104,0 m² Lägenhet 2B1301

K

KYL

UM

UGN/MICRO
(INBYGGDA, PLACERADE
I HÖGSKÅP)

TM

TVÄTTMASKIN



SCHAKT

FF/FÖ FÖNSTER FAST/ÖPPNINGSBART

F

FRYS

G

GARDEROB

TT

TORKTUMLARE

ELC

EL- OCH
MEDIACENTRAL

FD

FÖNSTERDÖRR

K/F

KYL/FRYS

L

LINNESKÅP

KM

KOMBIMASKIN

FS

FÖRDELARSKÅP

BH

ANGER BRÖSTNINGSHÖJD
(OM INGET ANNAT ANGES
ÄR BRÖSTNINGSHÖJD 600MM)



HÄLL
(INBYGGNADSUGN
PLACERAD UNDER HÄLL
OM U/M EJ FINNS)

ST

STÄDSKÅP

BS

BÄNKSIVA



DUSCHPLATS



RADIATOR

DM

DISKMASKIN

H

HÖGSKÅP

FH

FÖRRÅDSHYLLA
MED KLÄDSÅNG

UT

INBYGGD VENTILATIONS-
KANAL I TAK

• RUMSHÖJD 2,5 M

• SYNLIGA HORISONTELLA OCH
VERTIKALA VATTENRÖR I VÅTRUM

M

MICROVÅGSUGN

GSKJ

SKJUTDÖRRS-
GARDEROB
(HYLLA OCH KLÄDSTÅNG ENL.
LÄGENHETSBLAD INGÅR)

KH

PLATS FÖR
KAPPHYLLA

Lägenhetsbeskrivning
Datum: 11/11/23

Rätt till ändringar förbehålles
Arkitekter: Krook & Tjäder AB Borås

Areor uppmätta enligt SS 02 10 53
Ytangivelser är preliminära



Skala 1:100, 1cm=1meter (A4)