

Takhöjd 2400 mm
Takhöjd ytterkant 1550

HUVUDMÅTT CA MÅTT 1 X MÅTT 2


Vardagsrum 6050 x 3700
Sov 2920 x 4090
Kök 2350 x 4500
Hall 1100 x 3070
WC 1830 x 2230

Dörr 1
Dörr 2
Dörr 3 & 4

Befintlig
8x20,5
7x20,5

MÅTT 1

MÅTT 2

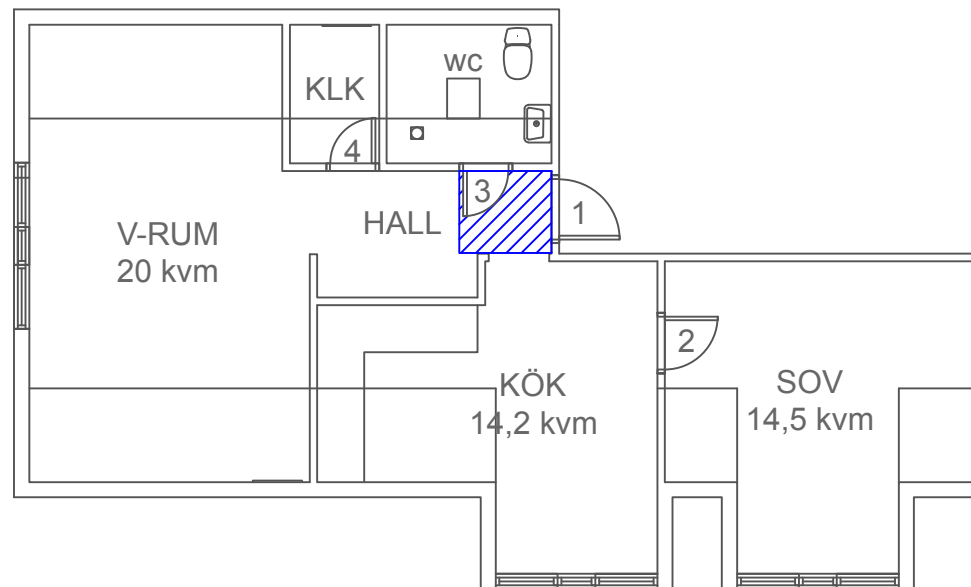

2 RoK 62,9 kvm

0 1 2 3m

PLANRITNING
Britsarvsskolan 6, vändplan 5
52901-99B-1201
Jungfruvägen 99B, Lgh 1201
Falun

SKALA 1:100 (A4)

2019-01-27