


# BOFAKTABLAD

KV. TULLHOLMSVIKEN, LAGERCENTRALEN 2  
KARLSTAD

Lägenhetsnummer: 4-1405

1 Rok, ca 33,5 kvm


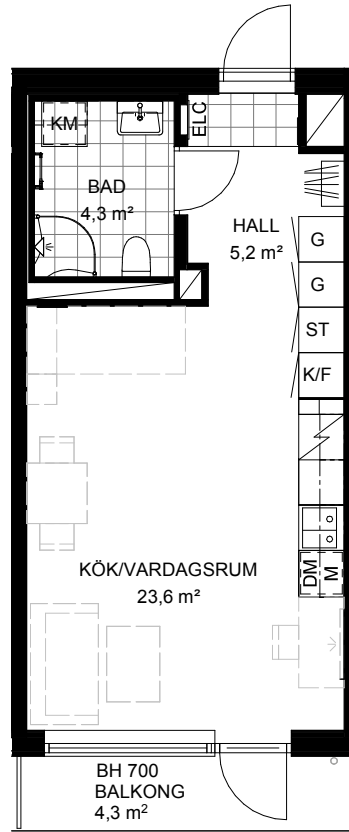


0m 1m 2m 3m 4m 5m

SKALA 1:100 i A4

Rumshöjd är ca 2,5 m (ej i bad).  
BH Bröstningshöjd på fönster anges på planer.  
I badrummen finns handdukstork.

G	Garderob	TM	Tvättmaskin		Spishäll med ugn
L	Linneskåp	TT	Torktumlare	K	Kylskåp
ST	Städskåp	KM	Kombimaskin	F	Frysskåp
H	Högsåp		Överskåp	K/F	Kyl/ Frysskåp
	Kapphylla i hall	M	Mikro	DM	Diskmaskin
	Schakt				

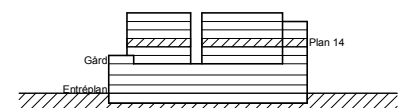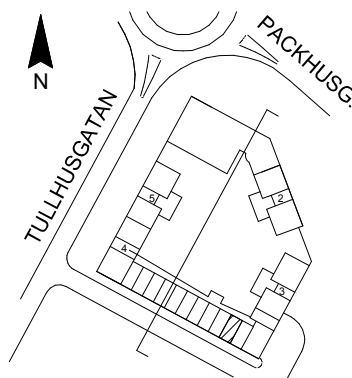

**NWT**  
fastighet