
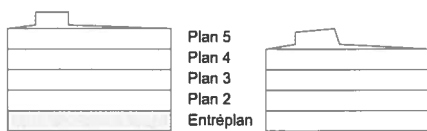
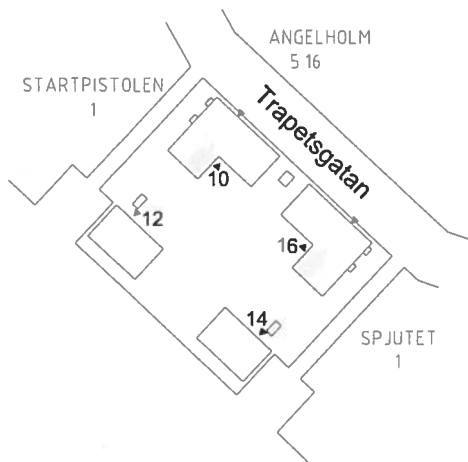


Kv. Handbollen 1

Lägenhet 3 RoK - 78,1 m²

Lägenhetstyp avser:
1004 Trapetsgatan 10

Spegelvända lägenheter:
1004 Trapetsgatan 16

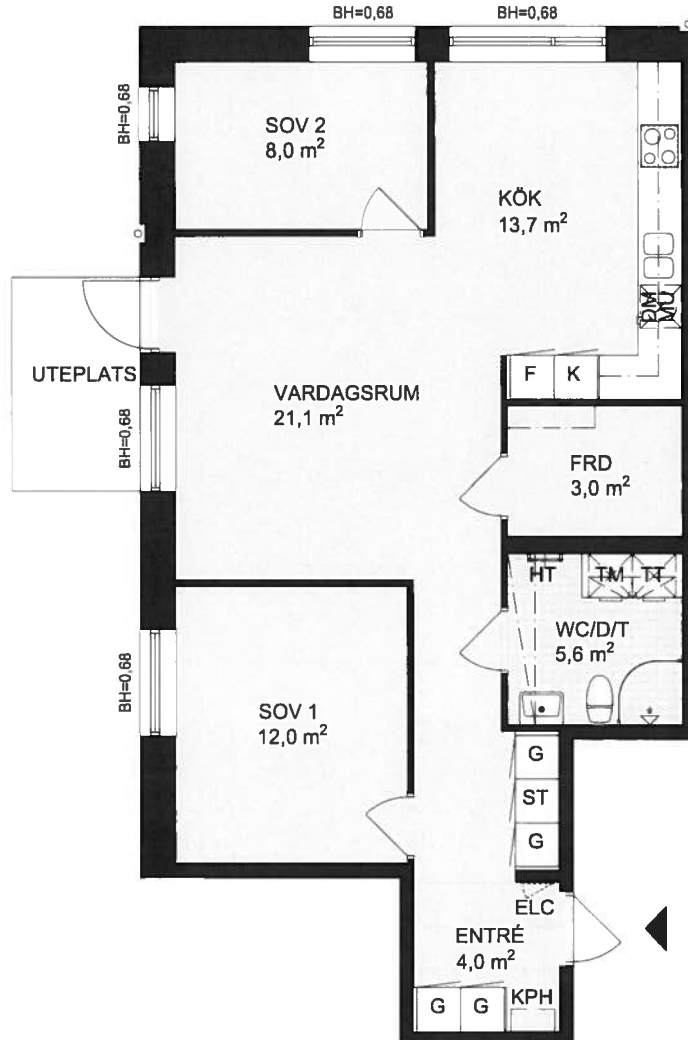

Hus 10/16

Hus 12/14

Skala 1:100



DM	Diskmaskin	MU	Microugn
KF	Kyl/Frys	HS	Högsåp
K	Kyl	G	Garderob
F	Frys	L	Linnessåp
TM	Tvättmaskin	ST	Städsåp
TT	Torktumlare	ELC	Elcentral
KM	Kombimaskin	---	Klädstång
	Spishäll / inbyggnadsugn	KPH	Kapphylla
		HT	Handdukstork
			Takinkläddnad

BH=X Bröstningshöjd i meter
Med reservation för ändringar och eventuella tryckfel.