


VÄPPEBY, BÅLSTA CENTRUM

3 rum & kök, 65 m²

Lägenhetsnummer: 4 -1001

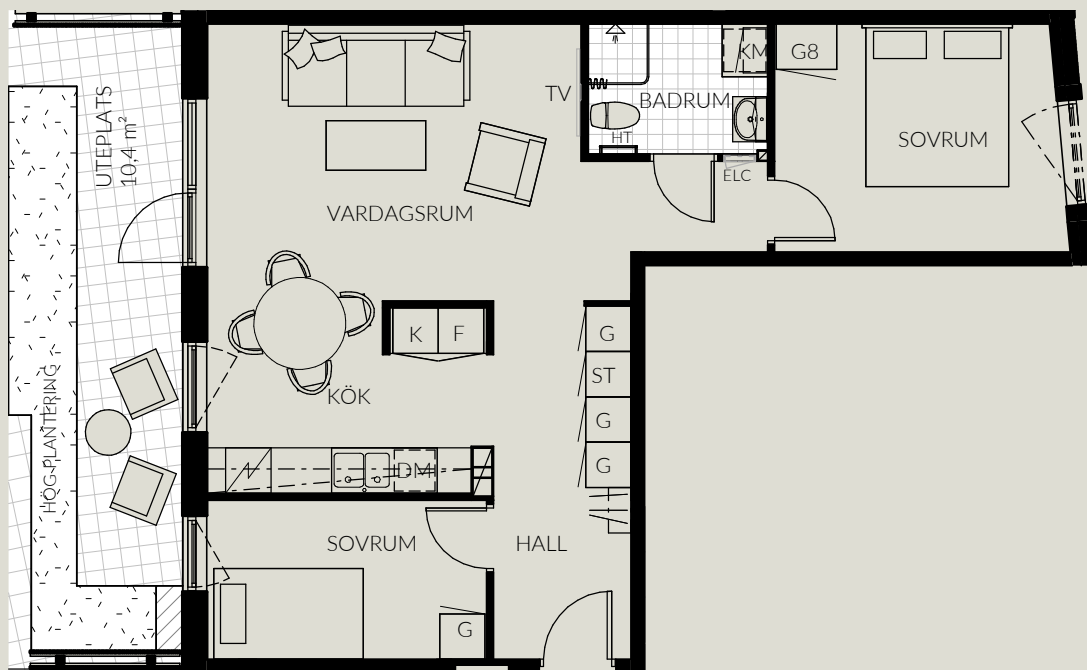

SKALA 1:100 (A4)

Samtliga ytangivelser är preliminära. Presenterad planlösning är ett möbleringsförslag. Rumshöjd är 2,54m med undertak. Rumshöjd i badrum är 2,35m med undertak. Mindre inklädnader i tak kan förekomma.

Mindre avvikelser kan förekomma.

TECKENFÖRKLARING

K/F	Kombinerad kyl/frys	ST	Städsåp
K	Kyl	STx	Städsåp (400 eller 800mm bredd)
F	Frys	G	Garderob
DM	Diskmaskin	Gx	Garderob (400,500 eller 800mm bredd)
Spis	Spis	HS	Högsåp
TM	Tvättmaskin	Kapphylla	Kapphylla
TT	Torktumlare	ELC.	Elcentral
KM	Kombimaskin	HT	Handukstork
Klinker	Klinker	TV	Endast placerings-förslag

ORIENTERINGSFIGUR

