


GRÅALEN 1

NORRTÄLJE HAMN


2 ROK ETAGE, ca 83 m²

Objektsnummer: 8805-18004

Skutgatan 12A

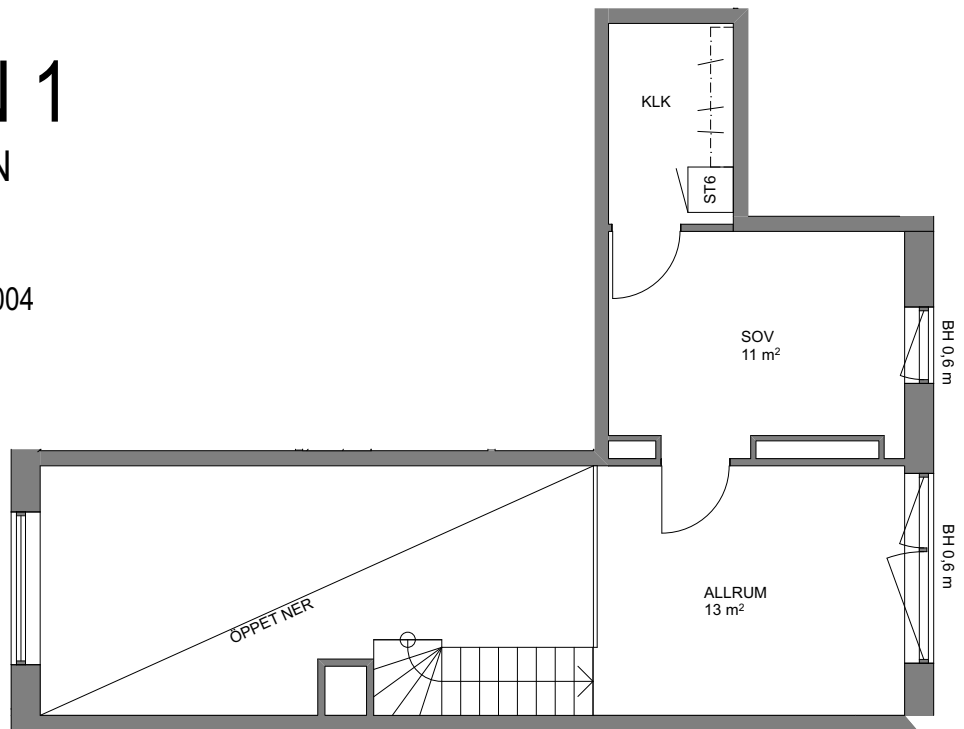

ÖVRE PLAN
RUMSHÖJD: 2,46 M

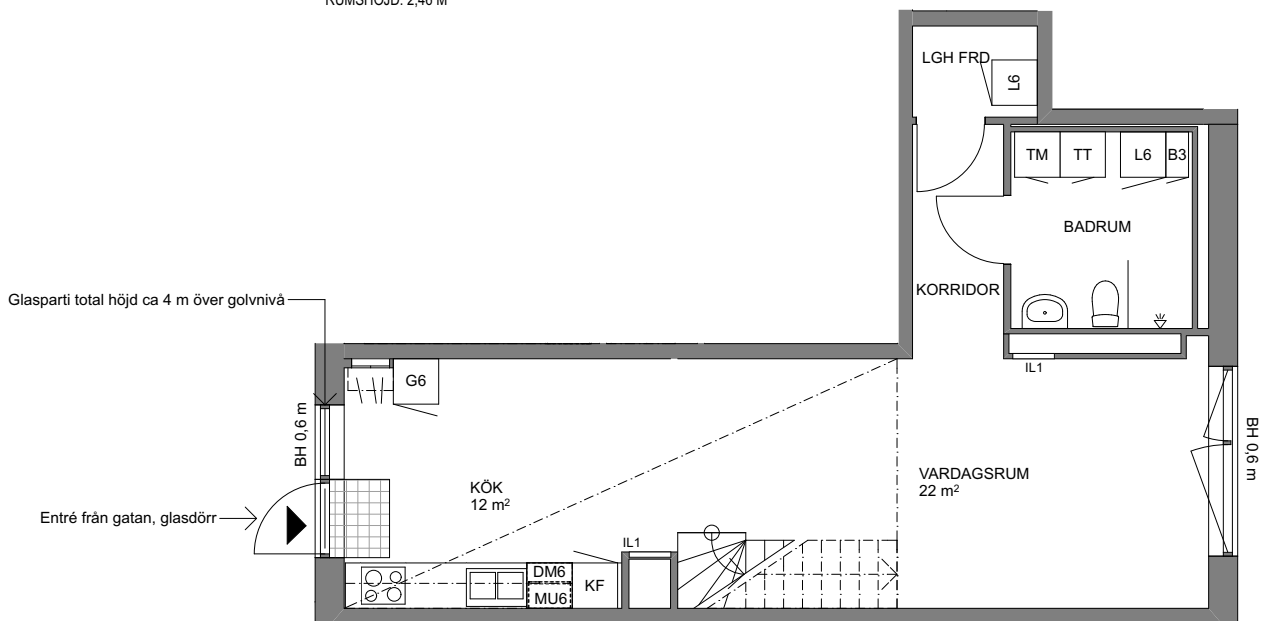


NEDRE PLAN
RUMSHÖJD VARIERAR: 2,40-5,23M

HEBA
FASTIGHETS AB

MED RESERVATION FÖR ATT AVVIKELSER KAN FÖREKOMMA

(SIFFROR EFTER SYMBOL ANGIVET SKÅPBREDD, EX G6= 600MM BRED GARDEROB)

DM	DISKMASKIN	TT	TORKTUMLARE		KLINKER I HALL
K	KYL	TM	TVÄTTMASKIN		KAPPHYLLA/KLÄDSTÄNG
F	FRYS	TP	TVÄTTPELARE	KLK	KLÄDKAMMARE
KF	KYL/FRYS	B	BADRUMSSKÅP	LGH-FRD	FÖRRÄD I LÄGENHET
	SPISHÄLL + INBYGGNADSGUGN	G	GARDEROB	IL	INSPEKTIONSLUCKA
MU	MIKROVÅGSGUGN I ÖVERSKÅP	ST	STÄDSKÅP	ELC	EL/TELE/IT-CENTRAL
KM	KOMBIMASKIN	L	LINNESKÅP	---	ÖVERSKÅP/INKLÄDNAD I KÖK/BADRUM
				TF	TAKFÖNSTER

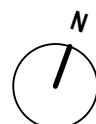

SKALA 1:100 (A4)

