



LGH
A:1401

HUS
A




VÅNING
5

STORLEK
2 RoK ca 46 m²

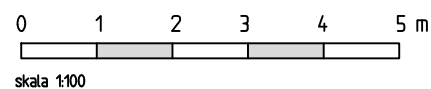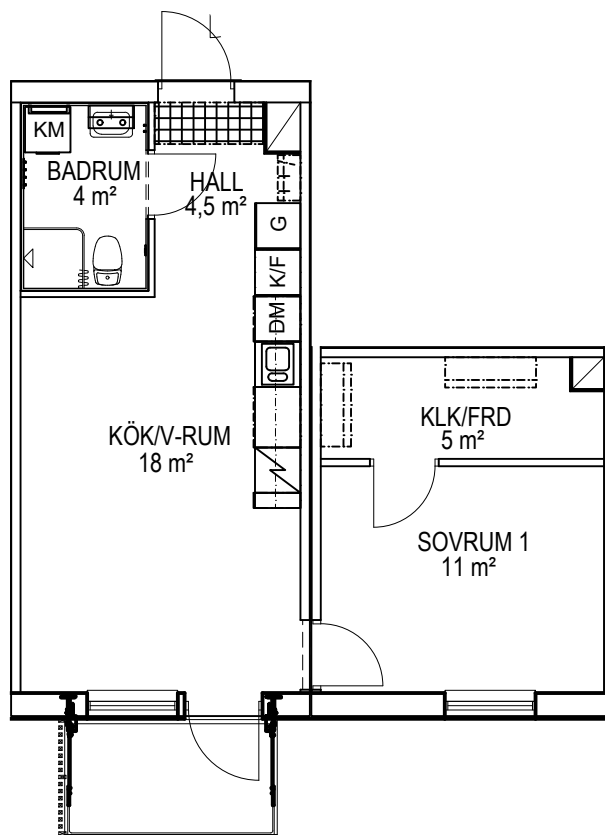


ALLMÄNT

- * Rumshöjd 2.5 m generellt.
- * Höjd till underkant fönster är 0.582 m om inget annat anges.

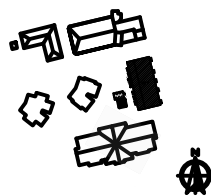


skala 1:300

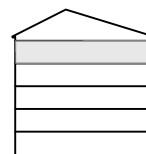

Lägenhetens placering i huset.

skala 1:1000

	LINNESKÅP		HANDDUKSTORK		DISKMASKIN
	STÄDSKÅP		SPIHÄLL		TVÄTTMASKIN
	GARDEROB		INBYGGNADSUGN		TORKTUMLARE
	HÖGSKÅP		KYL		KOMBIMASKIN
	KOMMOD		FRYS		
	BADRUMSSKÅP		KYL/FRYS		

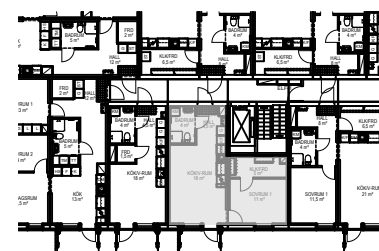

skala 1:500

Avvikelser från ritningar kan förekomma.

Areor är avrundade till närmsta hela eller halva kvm.