

Kv. Handbollen 1



Lägenhet 2 RoK - 54,2 m²

Lägenhetstyp avser:

1103 Trapetsgatan 14
1203 Trapetsgatan 14
1303 Trapetsgatan 14

Spiegelvända lägenheter:

1102 Trapetsgatan 12
1202 Trapetsgatan 12
1302 Trapetsgatan 12

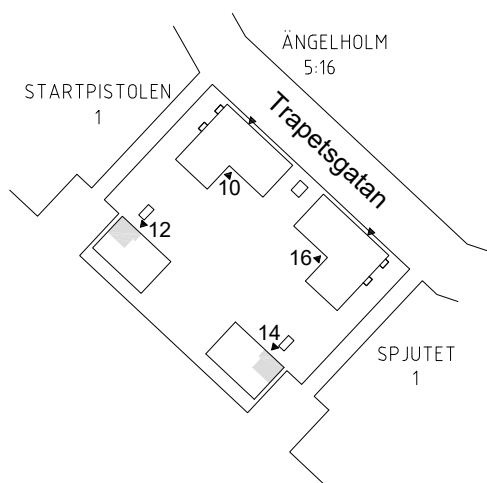
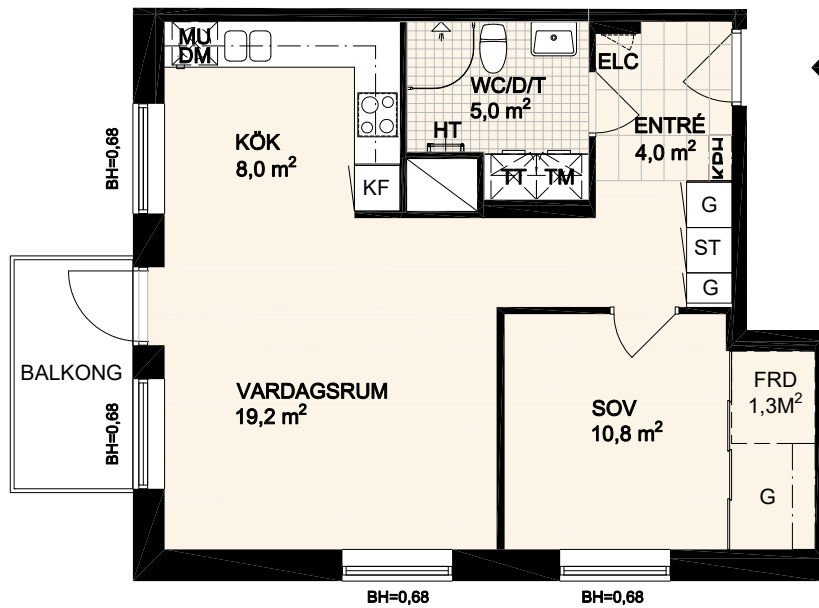


Skala 1:100




DM	Diskmaskin	MU	Microugn
KF	Kyl/Frys	HS	Högsåp
K	Kyl	G	Garderob
F	Frys	L	Linnessåp
TM	Tvättmaskin	ST	Städsåp
TT	Torktumlare	ELC	Elcentral
KM	Kombimaskin	- - -	Klädstång
	Spishäll / inbyggnadsugn	KPH	Kapphylla
		HT	Handdukstork
			Takinkläddnad

BH=X Bröstningshöjd i meter
Med reservation för ändringar och eventuella tryckfel.

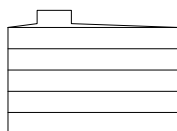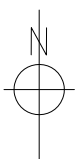

Hus 10/16

Plan 5
Plan 4
Plan 3
Plan 2
Entréplan

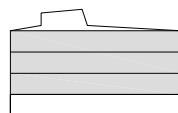

Hus 12/14