7231

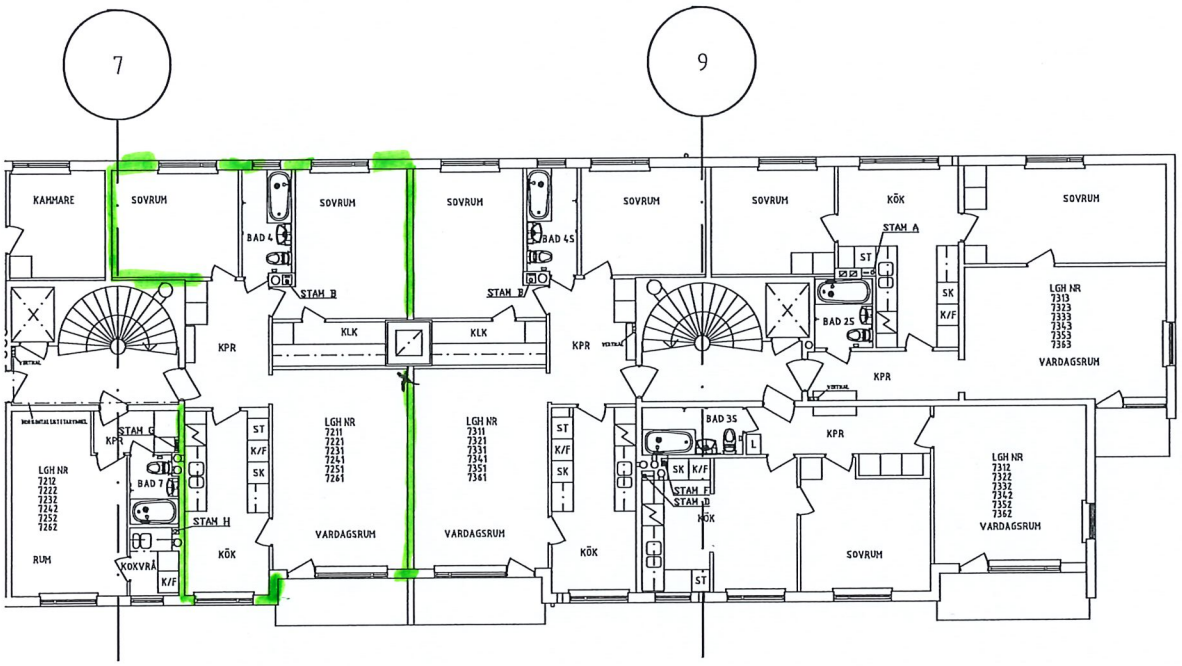

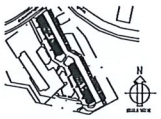

FÖRKLARINGAR

ALLMÄNNA ÅTGÄRDER Befintliga lägenheter
Plastficking avlägsnas. Ytbehandlingen ska vara fullgod. Ytbehandlingen utförs efter behov. Ytbehandlingen utförs efter behov. Befintliga dörrar byts mot Hörmans Dalec modell 543, gångjärn 65 st. typ.
Entreprenörs kontrollerar hängning på plats. Ny el-installation och belysning enligt separat beskrivning. Ny vatten/avloppsinstallation enligt separat beskrivning. 7 st nya värmeslingor enligt separat beskrivning. Ny ventilation enligt separat beskrivning.

TRAPPHUS OCH ENTRÉ
Målning väggar, bankfronter, insidan hissdörrar och hjälmgaraget helle enl. separa beskad.

KPR (antiqua lägenheter)
Golv Forbo Marmoleum 2 mm, Färg 3146
Sockel Fabriksmålad, 12x56mm, fabriksmålad vit.

KÖK (antiqua lägenheter)
Golv Forbo Marmoleum 2 mm, Färg 3146
Vägg Mikas, 966-H7125, Kulör NCS S1512-Y-N, glans 20 vit
Tak Mikas, 56-H3525, Kulör NCS S1512-Y, glans 20 vit
Sockel Fabriksmålad, 12x56 mm, fabriksmålad vit
Övrigt Nya skåpsanslutningar enligt Bluoppsl.Ritning.
Typ Rätlinjeliv Solid, vit med alter lärvridg.
Vägghängskåp typ H2 Fak med passbit
Bänkskiva, Laminat, Rätlinjeliv 6426 med postformad framkant
Fläktkåpa, modell enligt VS-handling
Förberedelse för diskmaskin
Rostfri diskbänk med 2 hål
Vitt bakstänk 15-18 cm mellan bänk- och väggskåp
Ventilerad yttervägg lifrån skafferiet utbytes igen och bef. kanaler rivs.
Gasskåpsgrill 64 CM 4 HV Electrolux
(EKG6178UW4)
Kylvitrys 174,5x64 höger Electrolux
(EN3119FW4)
4 Kub. Kylskåp 175x48 höger Electrolux
(ER3711BFW3)
4 kub. Frysskåp 175x48 högsr Electrolux
(EUF2911AOW3)

KLK (Lägenheter 7111, 7211, 7311, 7411, 7611 – där nytt värmerör frälses ned i golv)
Golv Forbo Marmoleum 2 mm, Färg 3146
Vägg Mikas, 966-H7125, Kulör NCS S1512-Y, glans 7
Tak Mikas, 56-H3525, Kulör NCS S1512-Y, glans 3
Sockel Fabriksmålad, 12x56 mm, fabriksmålad vit

SOVRUM/VARDAGSRUM (Lägenheter 7111, 7211, 7311, 7411, 7511, 7612, 7611 – där nytt värmerör frälses ned i golv)
Golv Forbo Marmoleum 2 mm, Färg 3146
Vägg Mikas, 966-H7125, Kulör NCS S1512-Y, glans 7
Tak Mikas, 56-H3525, Kulör NCS S1512-Y, glans 3
Sockel Fabriksmålad, 12x56 mm, fabriksmålad vit
Övrigt

WC/DUSCH
Enligt beskrivning typbe.rum

FEX3 – Position för nya skåpgara

NR	ÄNR	ÄNDRINGEN	DATUM	SIGN.

FÖRFRÅGNINGSUNDERLAG

Kreativ Byggkonsult
Box 3080 Tel 08 647 00 80
121 30 JOHANNESHOV info@kreativbyggkonsult.se

NORDEMO
FASTIGHETSFÖRVALTNING AB

D	DELETA ETHERNETKABEL I RAVINSTLINJER AB
C	NYT DATA OCH TELEFONUTTAG I RAVINSTLINJER AB
B	NYA
A	FYRSLINJE ELINSTALL I STOCKHOLM AB

ORIGINAL AR	RITAT AV	KONTROLLERAT
1994	EB	EB
DATUM	GODKÄND	
2015-12-15	EF	

KV FJÄDERLÅSET 2
HUS A
PLAN 5-8
DEL 2

SKALA	RITNINGSNUMMER	RB
A1 SKALA 1:50 A3 SKALA 1:100	A40-102-2	-