


# BOFAKTABLAD

KV. TULLHOLMSVIKEN, LAGERCENTRALEN 2  
KARLSTAD

**ERNA**  
FASTIGHETER

Lägenhetsnummer: 5-1302

2 Rok, ca 45 kvm

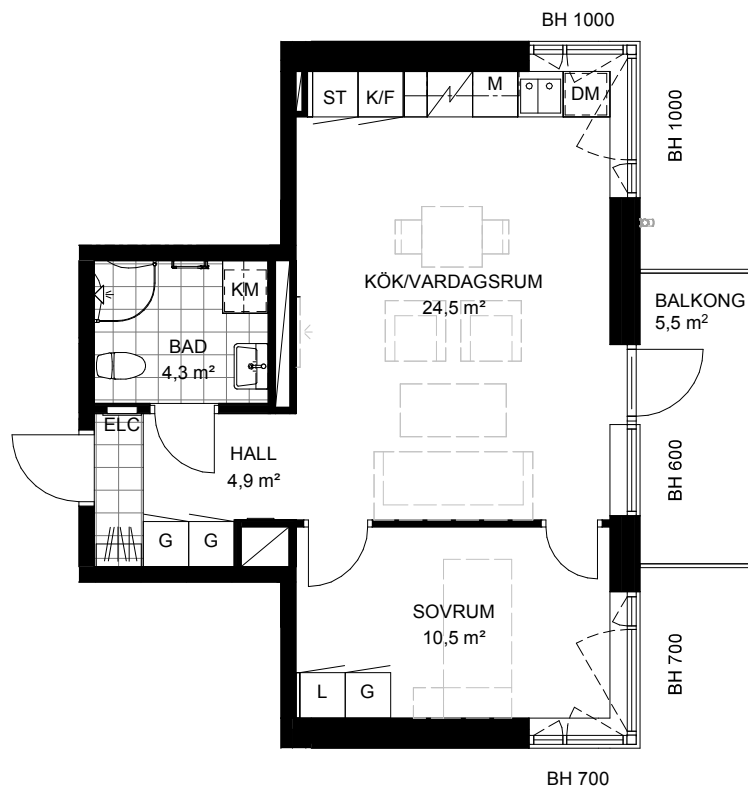

0m 1m 2m 3m 4m 5m

SKALA 1:100 i A4

Rumshöjd är ca 2,5 m (ej i bad).  
BH Bröstningshöjd på fönster anges på planer.  
I badrummen finns handdukstork.

|    |                  |    |             |     |                  |
|----|------------------|----|-------------|-----|------------------|
| G  | Garderob         | TM | Tvättmaskin |     | Spishäll med ugn |
| L  | Linneskåp        | TT | Torktumlare | K   | Kylskåp          |
| ST | Städskåp         | KM | Kombimaskin | F   | Frysskåp         |
| H  | Högsåp           |    | Överskåp    | K/F | Kyl/ Frysskåp    |
|    | Kapphylla i hall | M  | Mikro       | DM  | Diskmaskin       |
|    | Schakt           |    |             |     |                  |

