

KLÄTTERGATAN 13, BORÅS



Plan **Storlek** **Lägenhet**

2, 3, 4, **35,3 m²** **2-1202, 2-1302, 2-1402,**
5, 6, 7 **2-1502, 2-1602, 2-1702**



Klättermgatan 7


Klättermgatan 9

Klättermgatan 11

Klättermgatan 13

Klättermgatan 15

Plan 7
Plan 6
Plan 5
Plan 4
Plan 3
Plan 2
Plan 1
Plan E - Entréplan

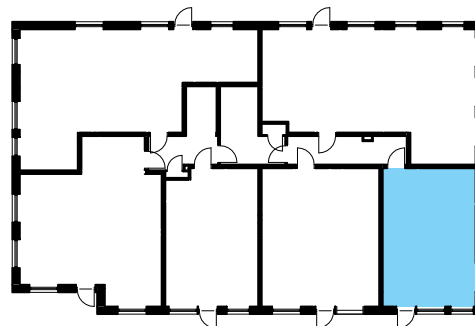


	SPIS MED UGN		MIKROVÅGSUGN
	DISKMASKIN		KLINKERGOLV I HALL
	KYL & FRYS		SCHAKT
	TVÄTTMASKIN		INFÄLLT EL- & MEDIASKÅP
	TORKTUILARE		KAPPHYLLA
	KOMBIMASKIN		HANDDUKSTORK
	LINNESKÅP		PLATS FÖR TV
	GARDELOB		KLÄDKAMMARE
	STÅDSKÅP		FAST FÖNSTER

FÖNSTER ÄR ÖPPNINGSBARA INÅT DÄR INGET ANNAT ANGES.
FÖNSTER HAR BRÖSTNINGSHÖJD 600/700MM DÄR INGET ANNAT ANGES.
RUMSHÖJD ÄR GENERELLT 2,55M, MEN AVVIKELSER KAN FÖREKOMMA.
RADIATORER GENERELLT UNDER FÖNSTER, MEN UNDANTAG FÖRKOMMER

RÄTT TILL ÄNDRINGAR FÖRBEHÅLLES ARKITEKTEN
YTÄNGIVELSER ÄR PRELIMINÄRA

ARKITEKT: WAHLSTRÖM & STEJNER ARKITEKTER
LÄGENHETSBEKRIVNING - DATUM 2022-12-15

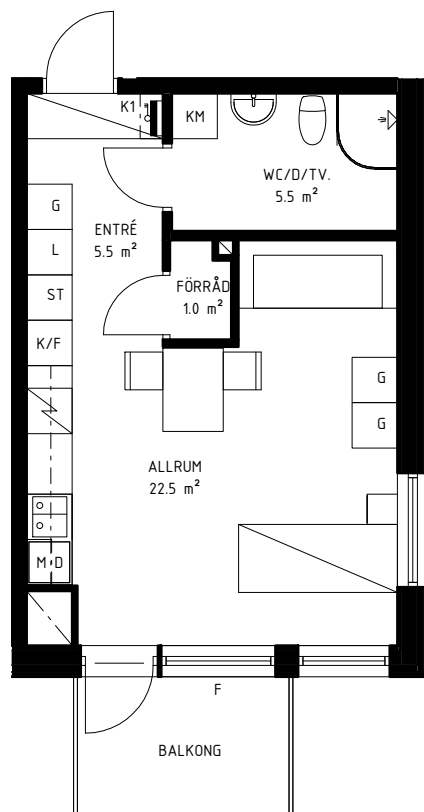

0 1 2 3 4 5 6 7 8 9 10m

SKALA 1:100

wikowia.se/bostader/boras



WIKOWIA